

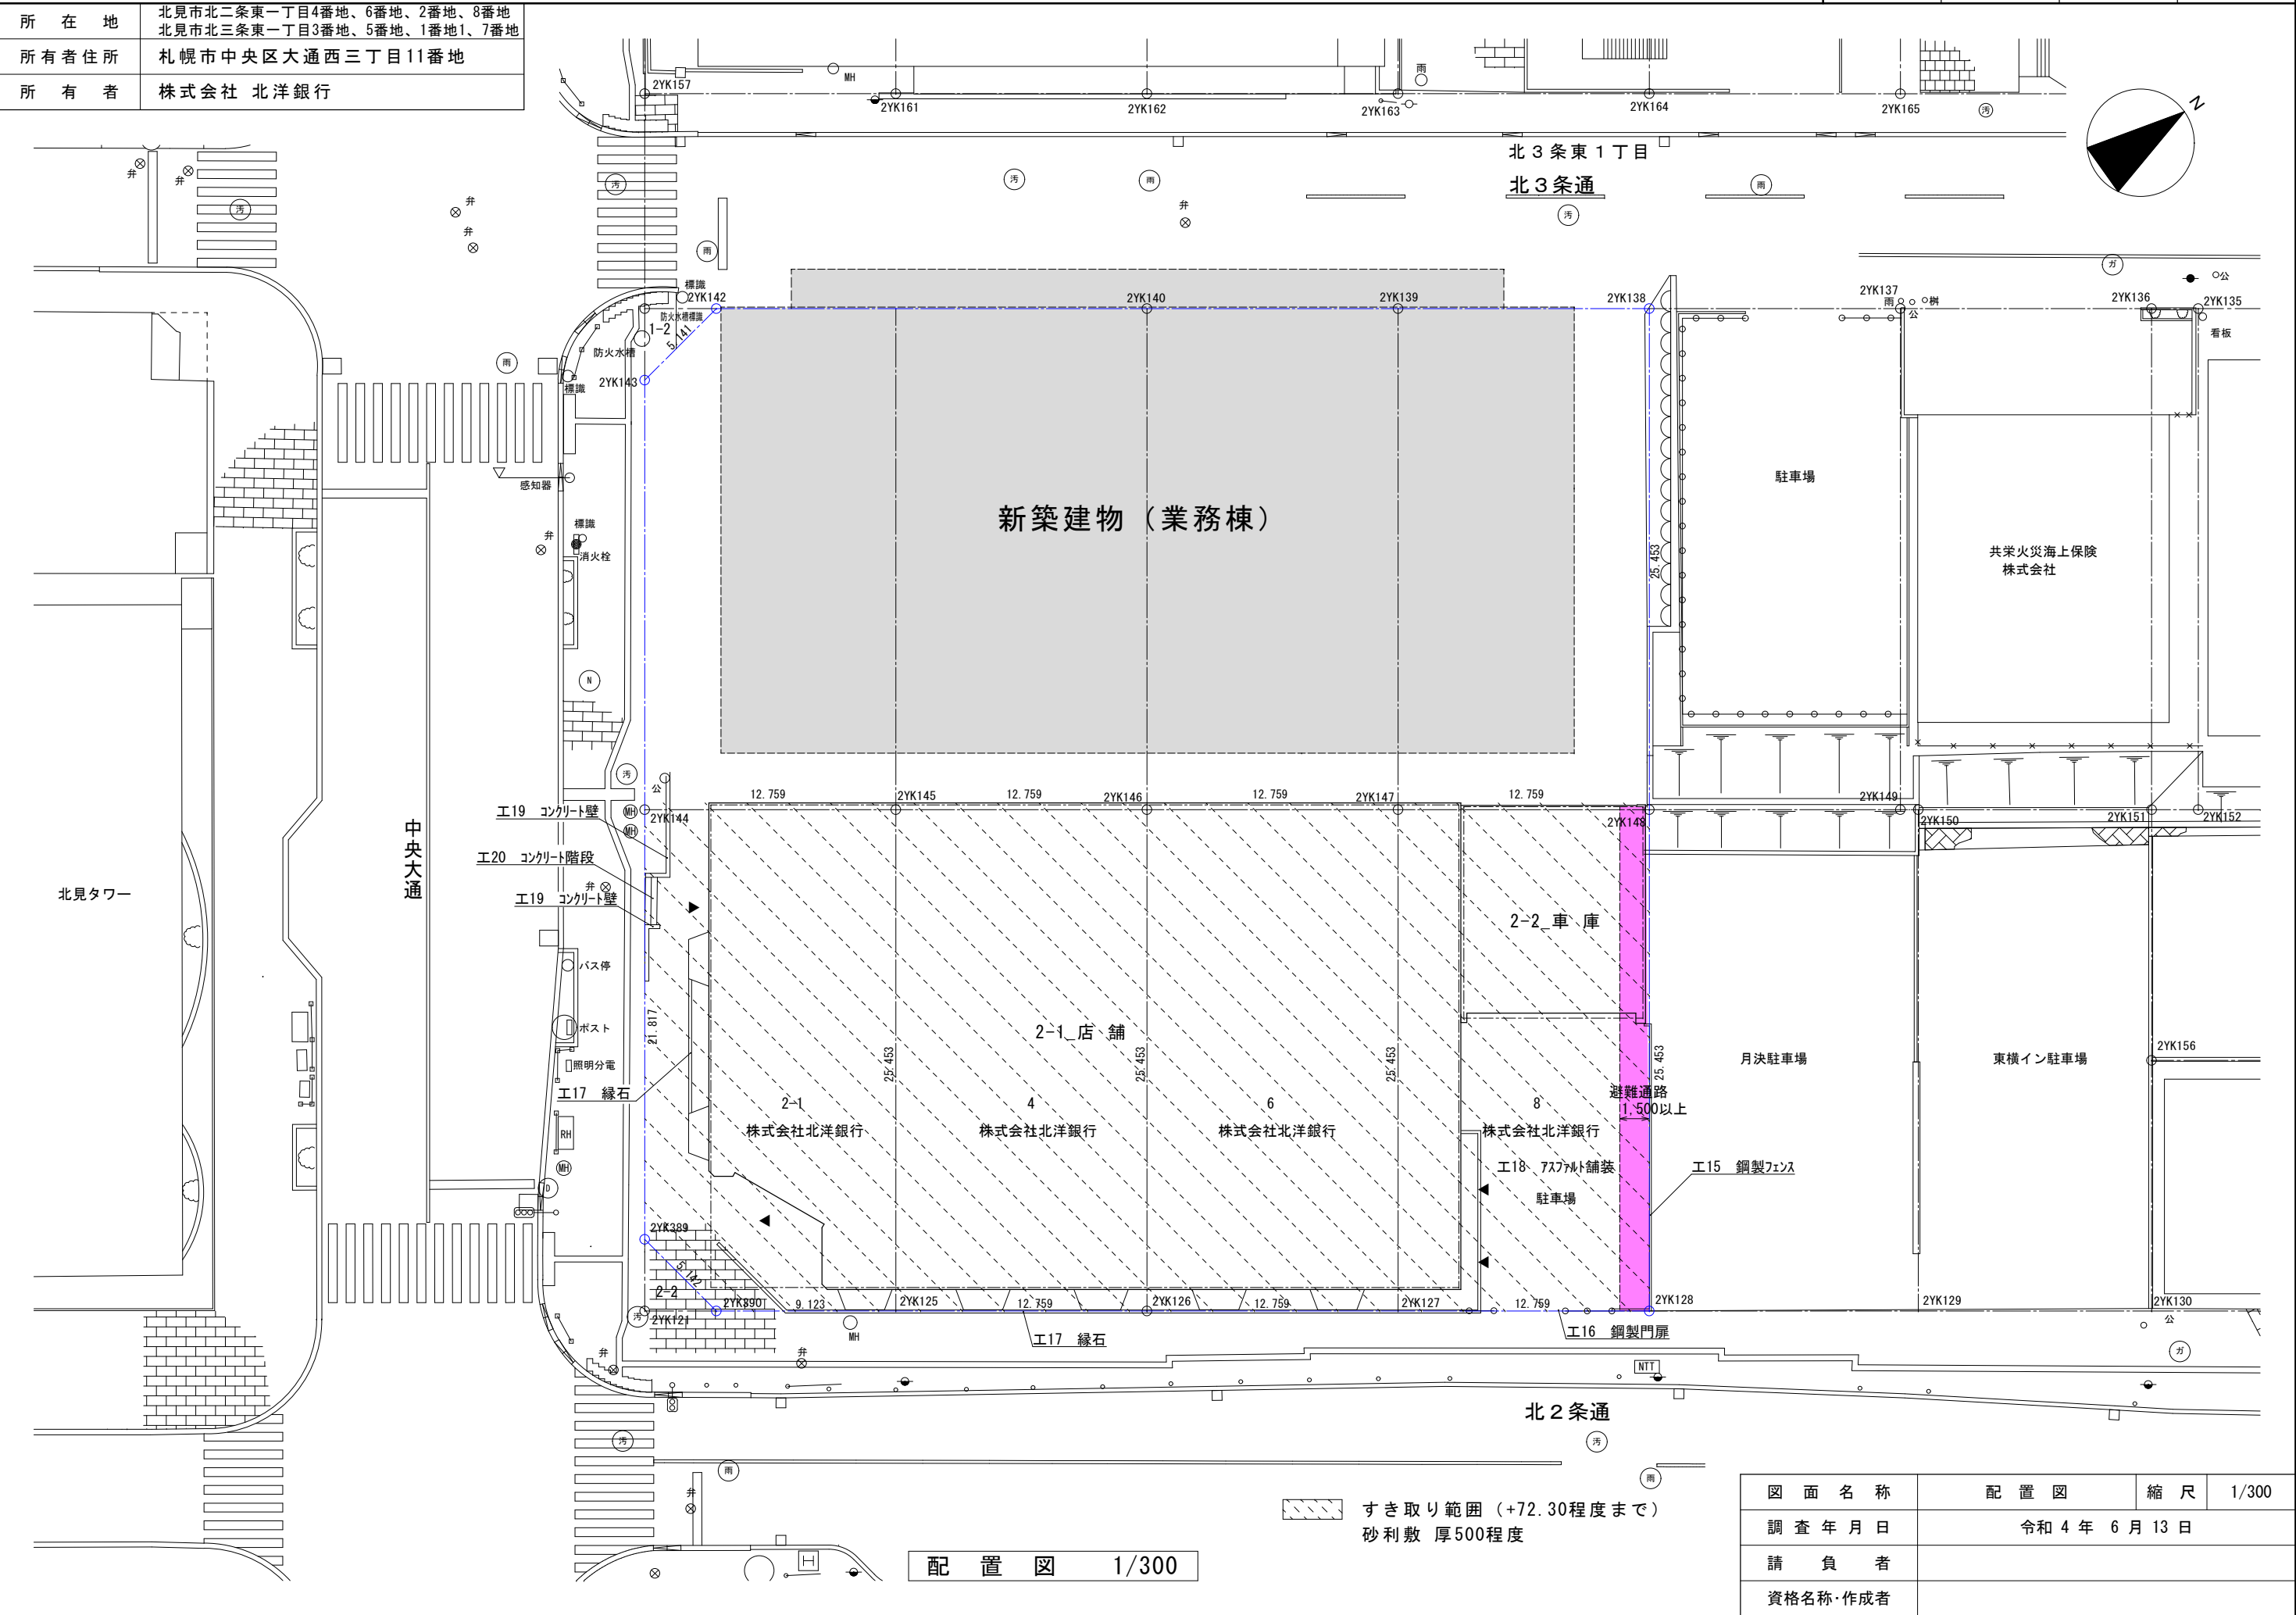


所在地	北見市北二条東一丁目4番地、6番地、2番地、8番地 北見市北三条東一丁目3番地、5番地、1番地1、7番地
所有者住所	札幌市中央区大通西三丁目11番地
所有者	株式会社 北洋銀行

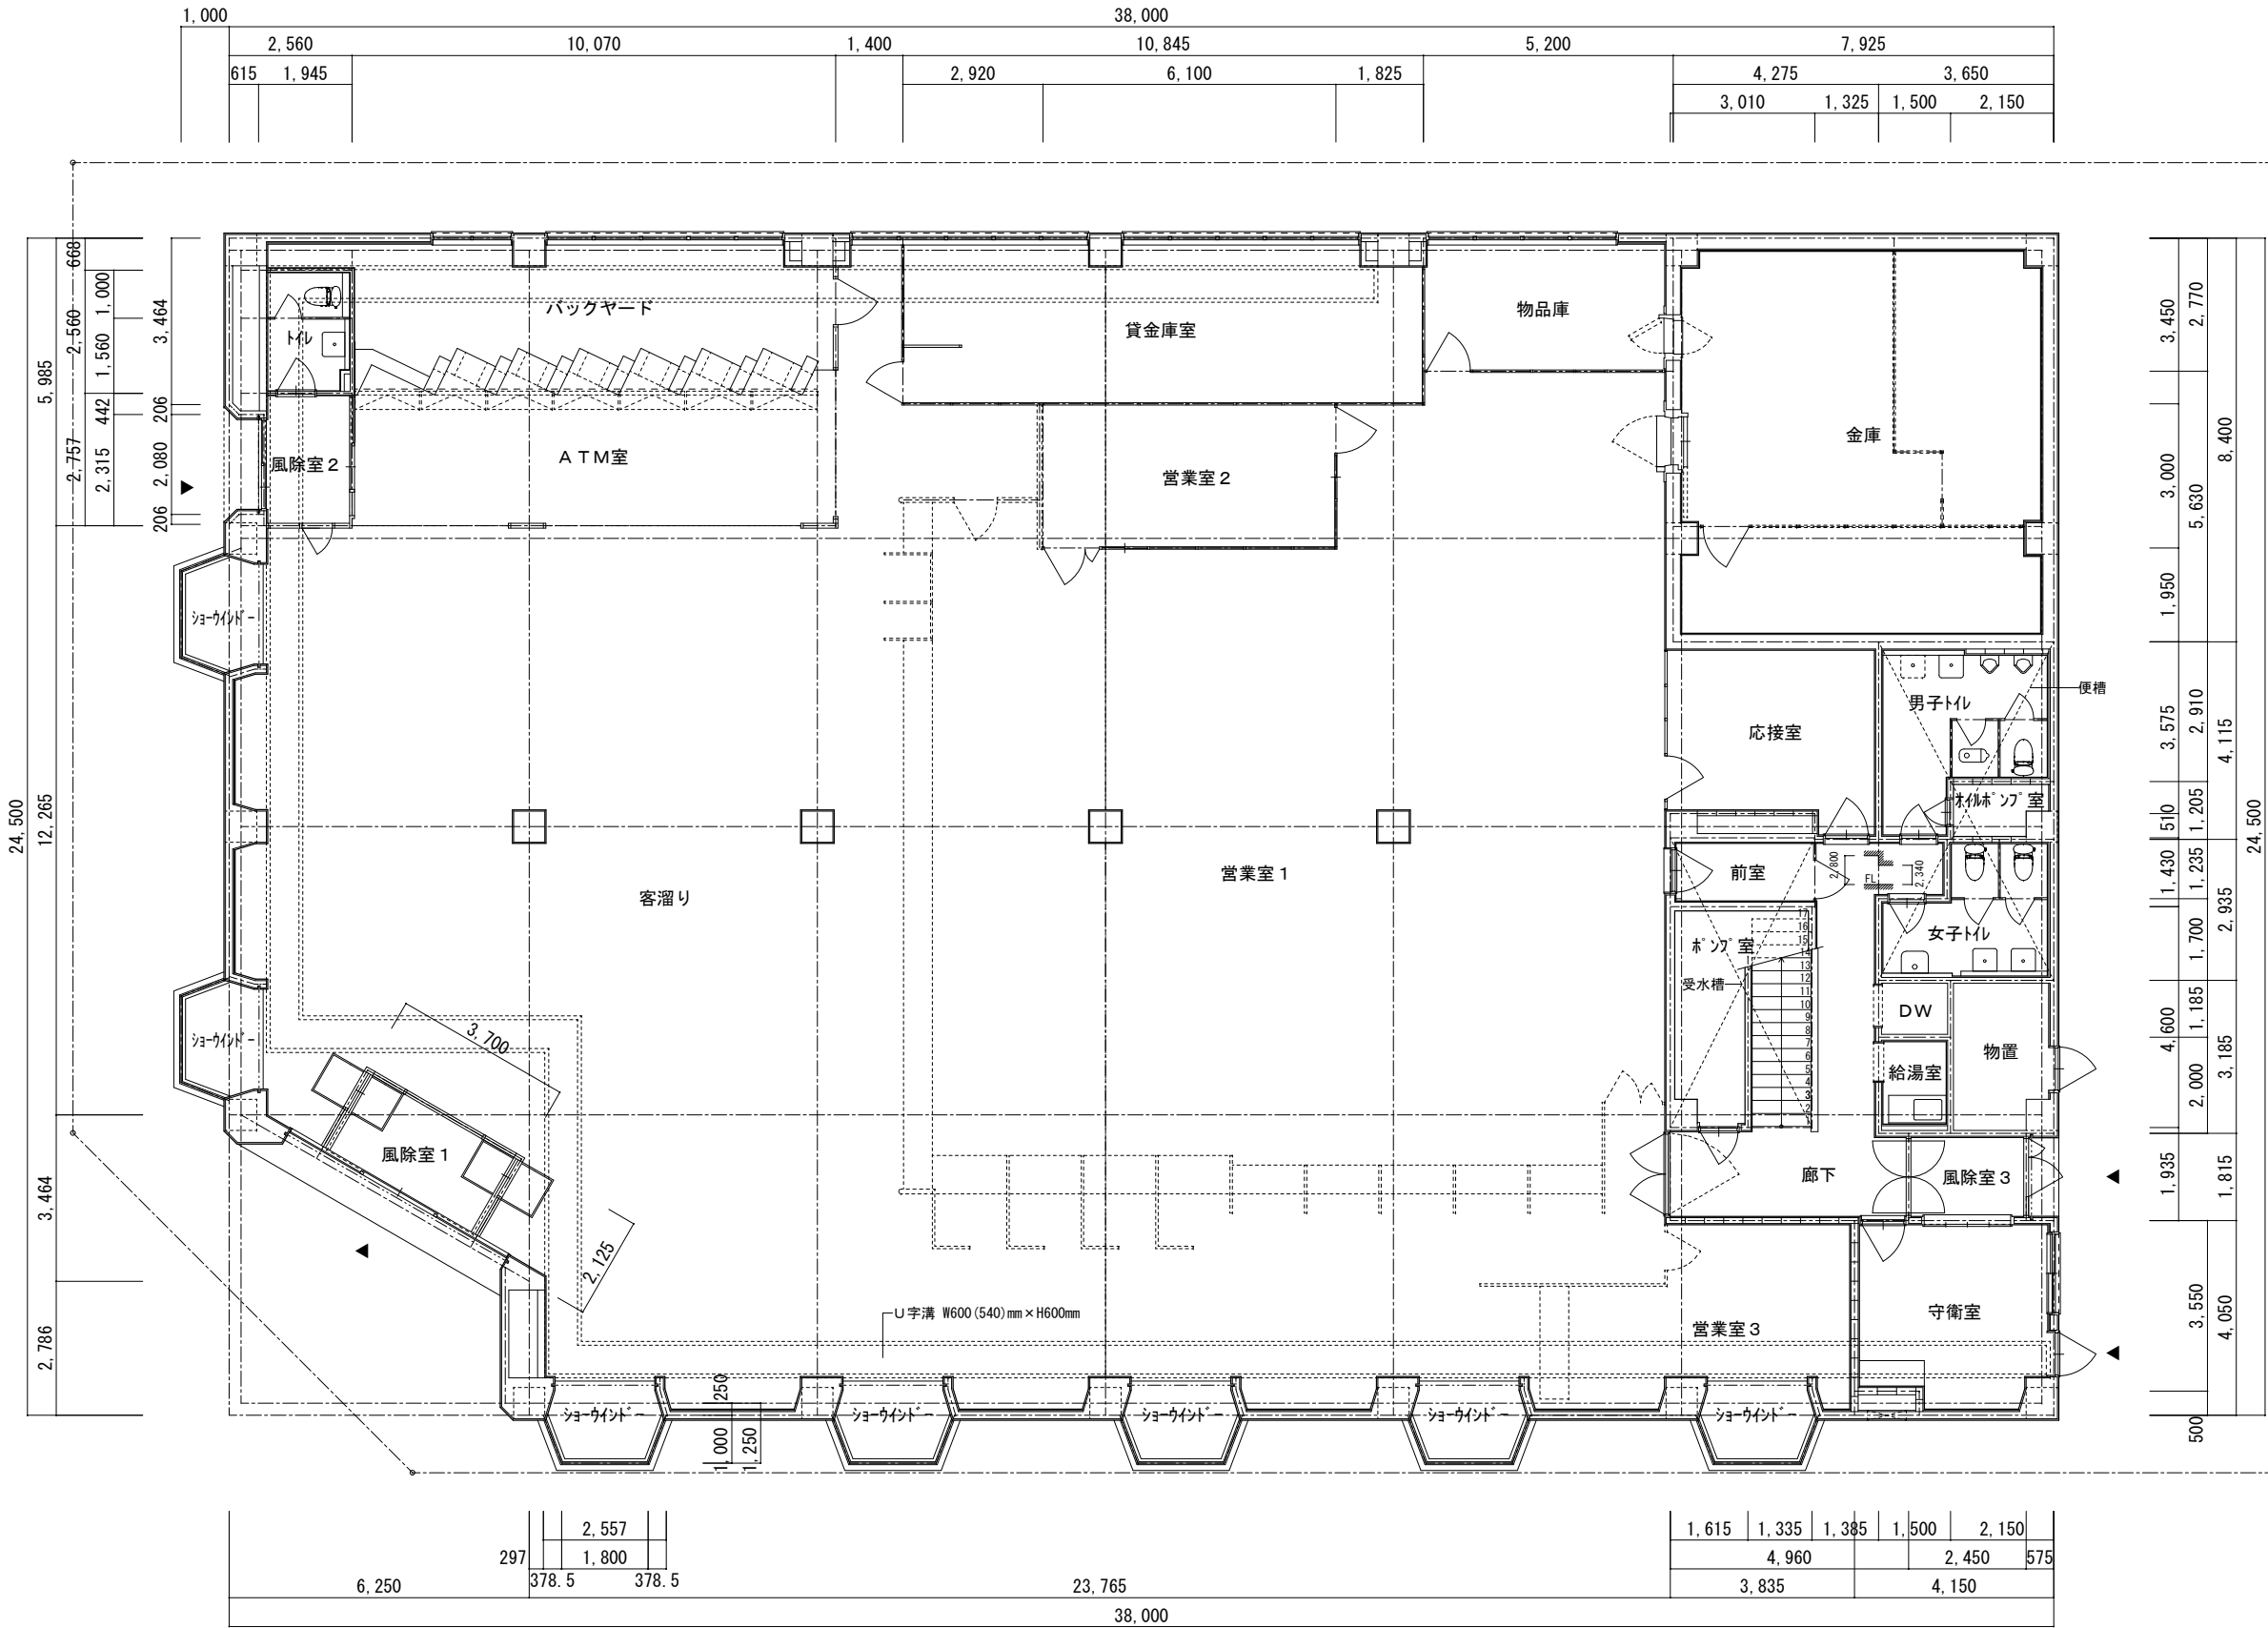


所在地	北見市北二条東一丁目4番地、6番地、2番地、8番地 北見市北三条東一丁目3番地、5番地、1番地1、7番地
所有者住所	札幌市中央区大通西三丁目11番地
所有者	株式会社 北洋銀行

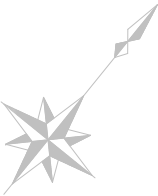

1 階 平 面 図 1 : 150

図 面 名 称	1 階 平 面 図	縮 尺	1/150
調 査 年 月 日	令和 4 年 6 月 13 日		
請 負 者			
資格名称・作成者			


所在地	北見市北二条東一丁目4番地、6番地、2番地、8番地 北見市北三条東一丁目3番地、5番地、1番地1、7番地
所有者住所	札幌市中央区大通西三丁目11番地
所有者	株式会社 北洋銀行

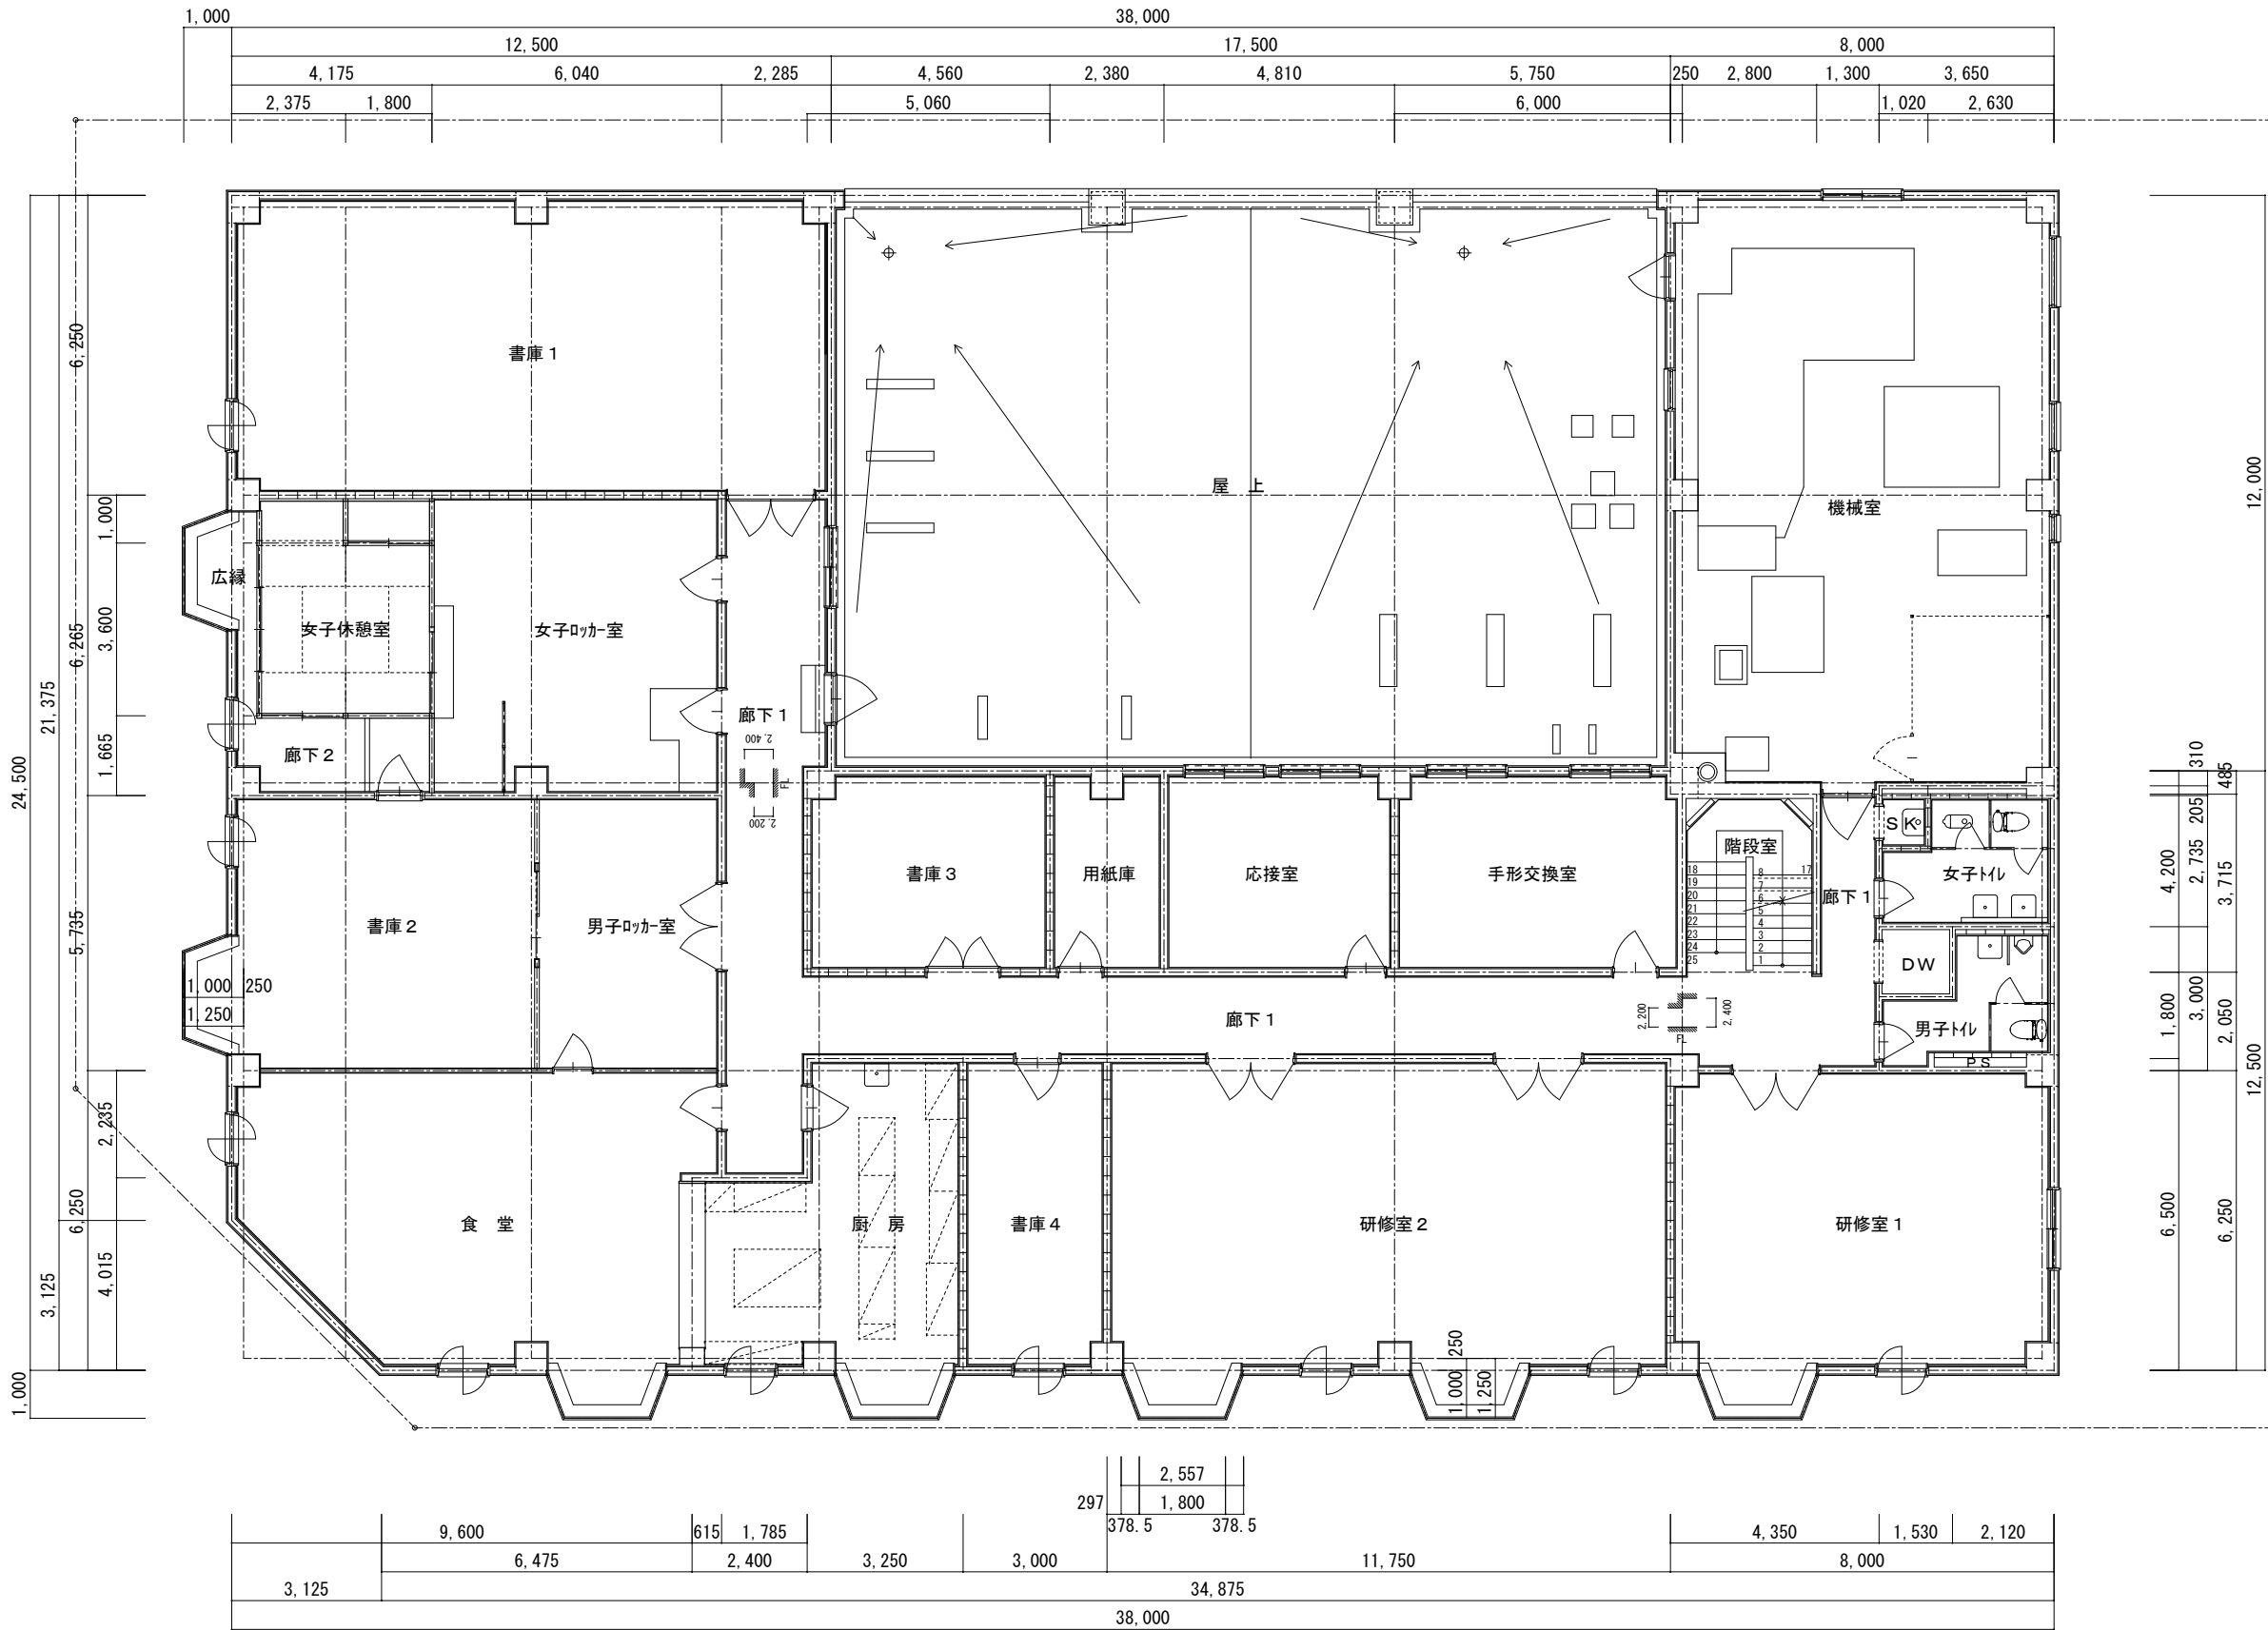

2 階 平 面 図 1 : 150

図面名称	2 階平面図	縮尺	1/150
調査年月日	令和 4 年 6 月 13 日		
請負者			
資格名称・作成者			


所在地	北見市北二条東一丁目4番地、6番地、2番地、8番地 北見市北三条東一丁目3番地、5番地、1番地1、7番地
所有者住所	札幌市中央区大通西三丁目11番地
所有者	株式会社 北洋銀行

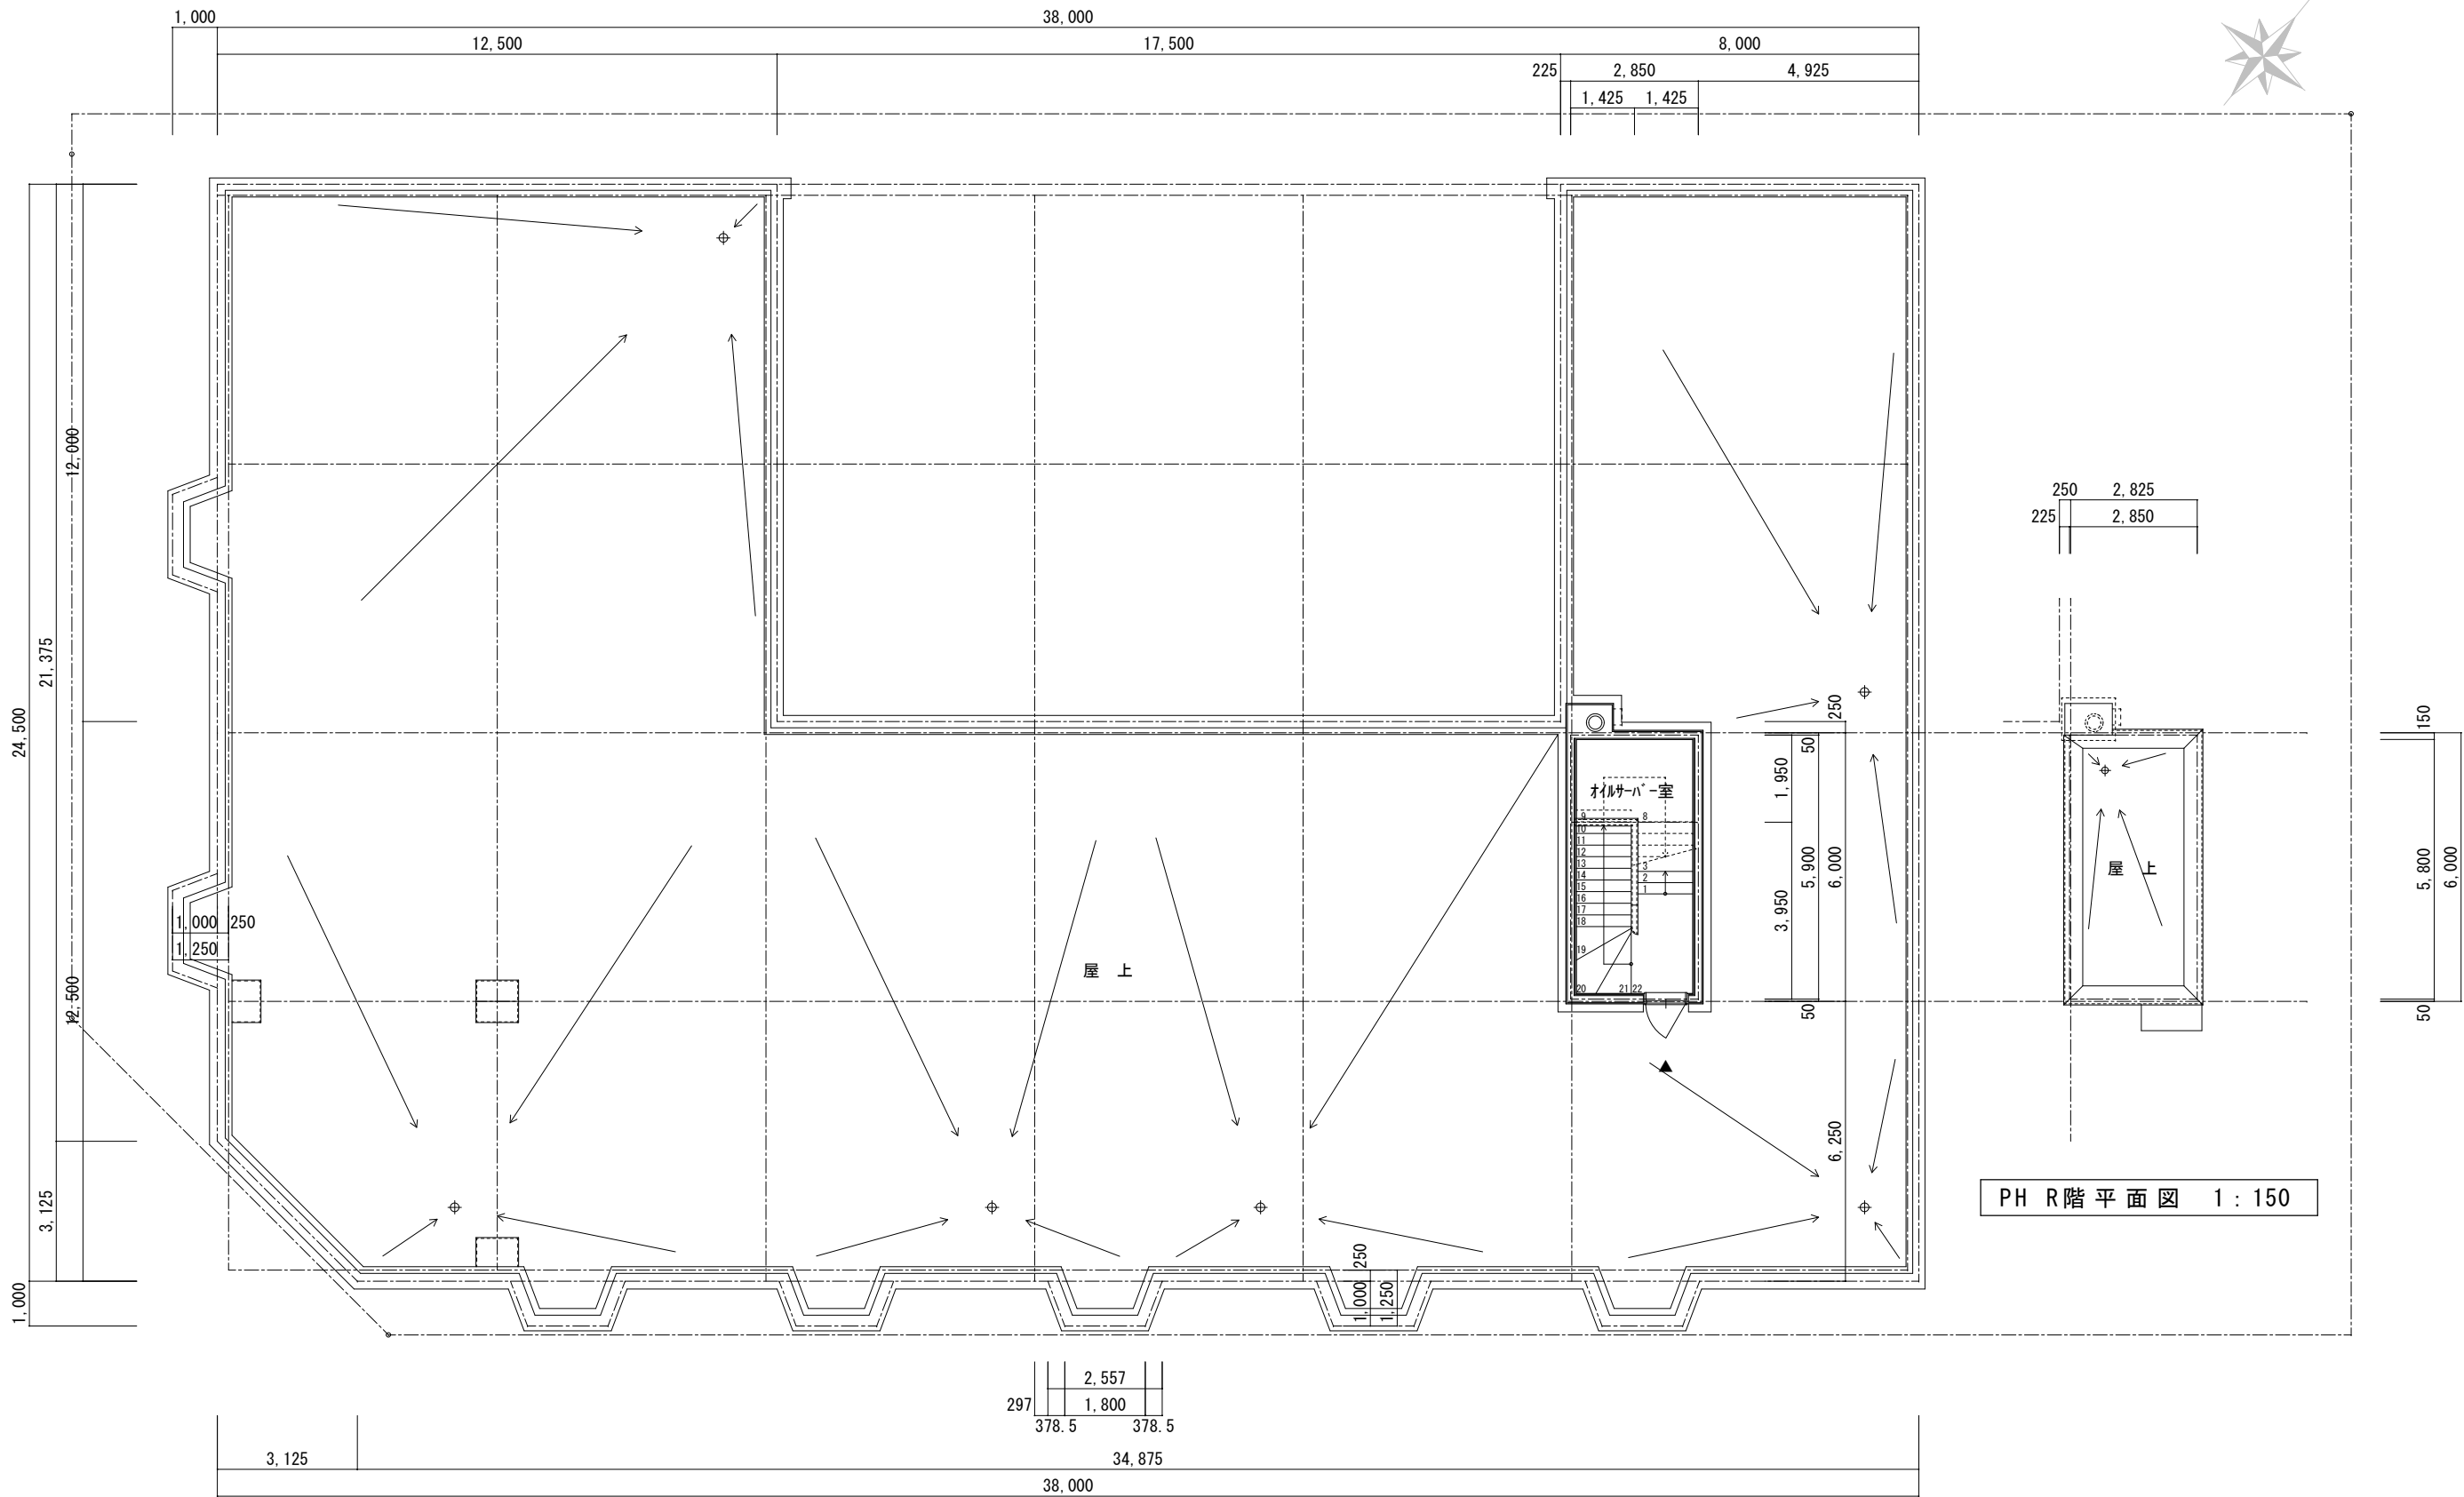

P H 階 平 面 図 1 : 150

図 面 名 称	PH階平面図・PH R階平面図	縮 尺	1/150
調 査 年 月 日	令和 4年 6月 13日		
請 負 者			
資格名称・作成者			

所 在 地	北見市北二条東一丁目4番地、6番地、2番地、8番地 北見市北三条東一丁目3番地、5番地、1番地1、7番地
所 有 者 住 所	札幌市中央区大通西三丁目11番地
所 有 者	株式会社 北洋銀行

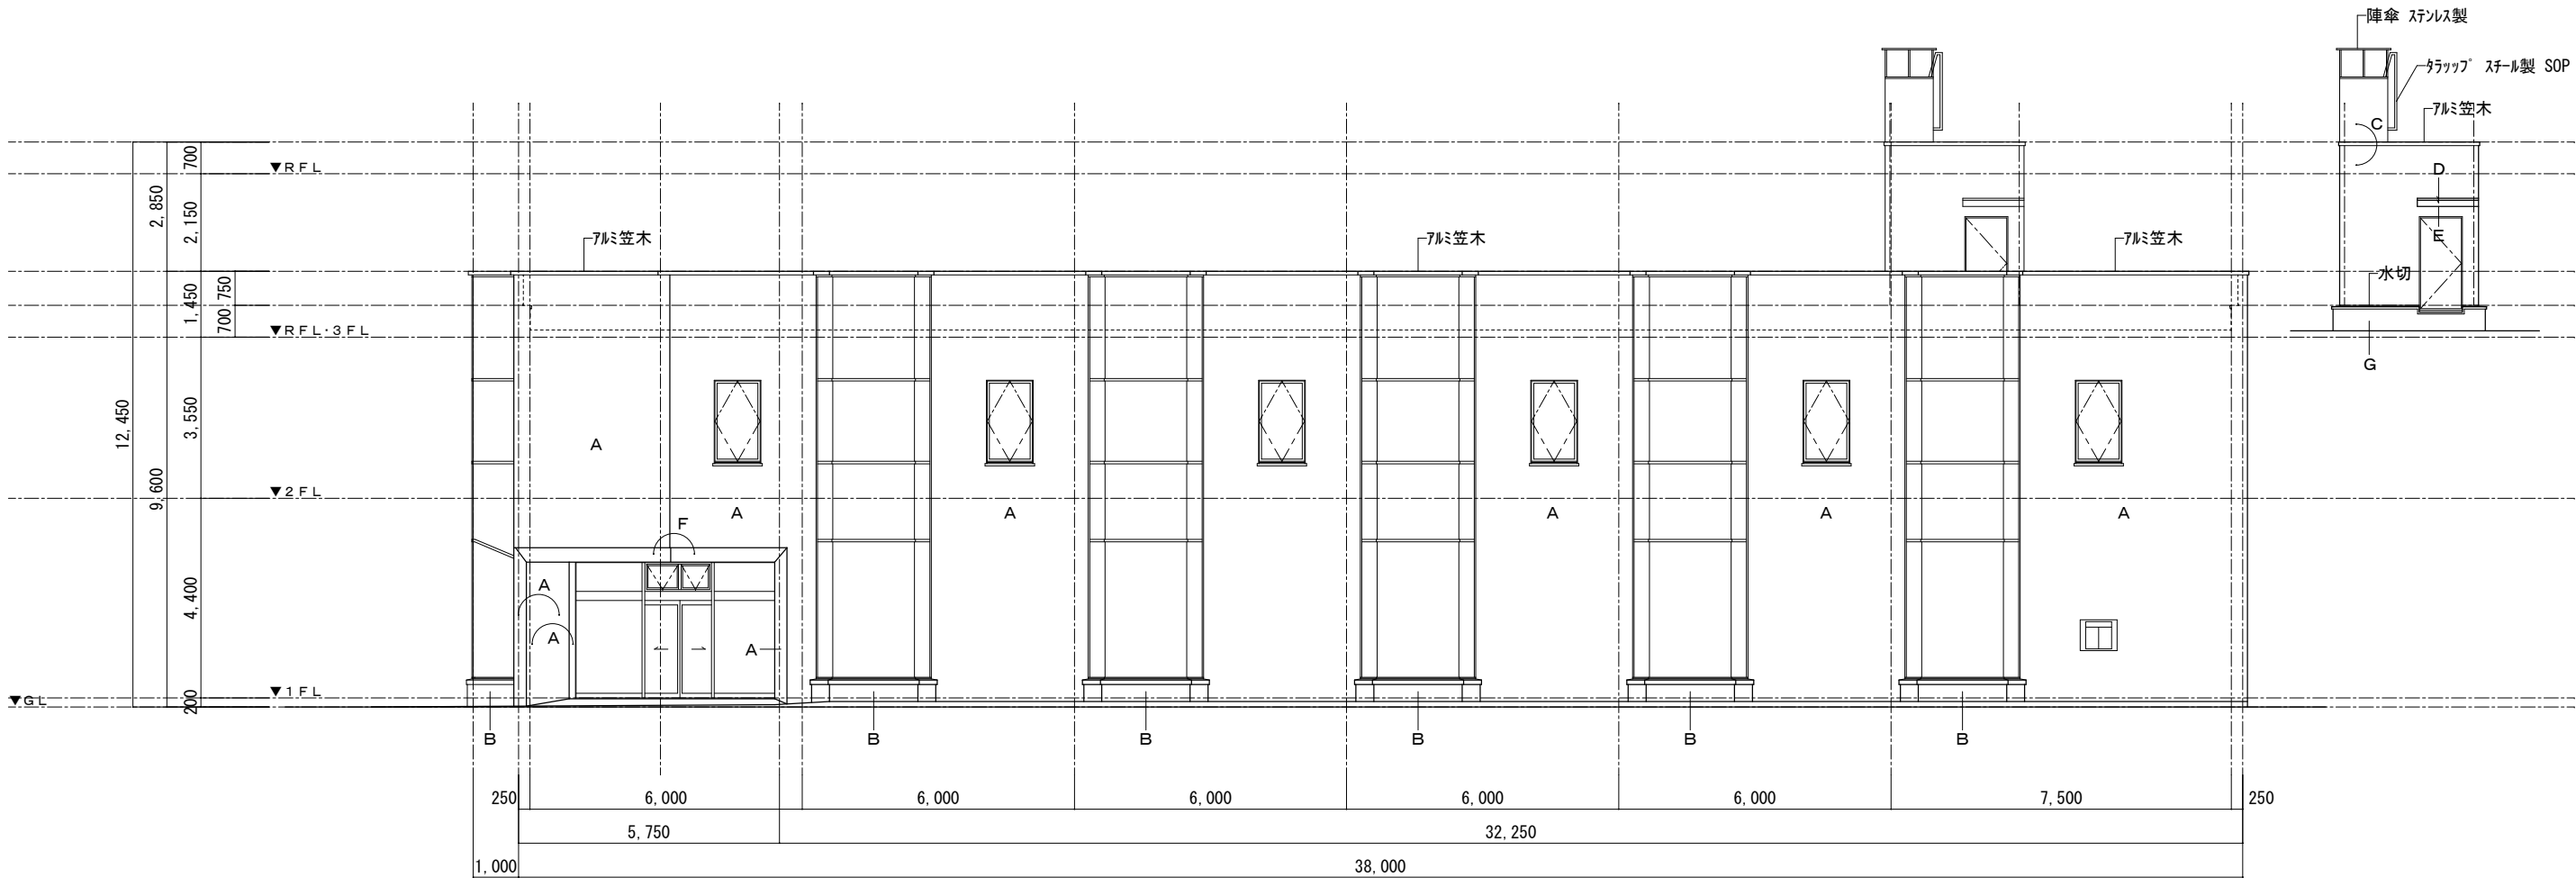


南 立 面 図 1 : 150

- A 磁器質タイル 施釉・108mm×60mm・小口平、モルタル塗 厚17mm・外壁モルタル下地
B 合成樹脂エマルジョン塗 EP・モルタル面、厚付塗材仕上 吹付・セメントスタッコ
C 薄付仕上塗材仕上 セメントリソ、モルタル塗刷毛引き 厚25mm
D 鋼板張 厚1.6mm・SOP、モルタル塗 厚30mm
E 薄付仕上塗材仕上 セメントリソ、コンクリート面
F 幕板 アルミ・シルハート
G 塗膜防水 厚1.5mm・A工法・エマルジョン型、モルタル塗 厚30mm、シングル・コンクリート 厚100mm、保護モルタル、アスファルト防水 A-2、床・モルタル塗 厚18mm・防水下地


図 面 名 称	立面図 1	縮 尺	1/150
調 査 年 月 日	令和 4年 6月 13日		
請 負 者	和 光 技 研 株 式 会 社		
資格名称・作成者	補償業務管理士 横田 貴史		

[illegible]

所 在 地	北見市北二条東一丁目4番地、6番地、2番地、8番地 北見市北三条東一丁目3番地、5番地、1番地1、7番地
所 有 者 住 所	札幌市中央区大通西三丁目11番地
所 有 者	株式会社 北洋銀行

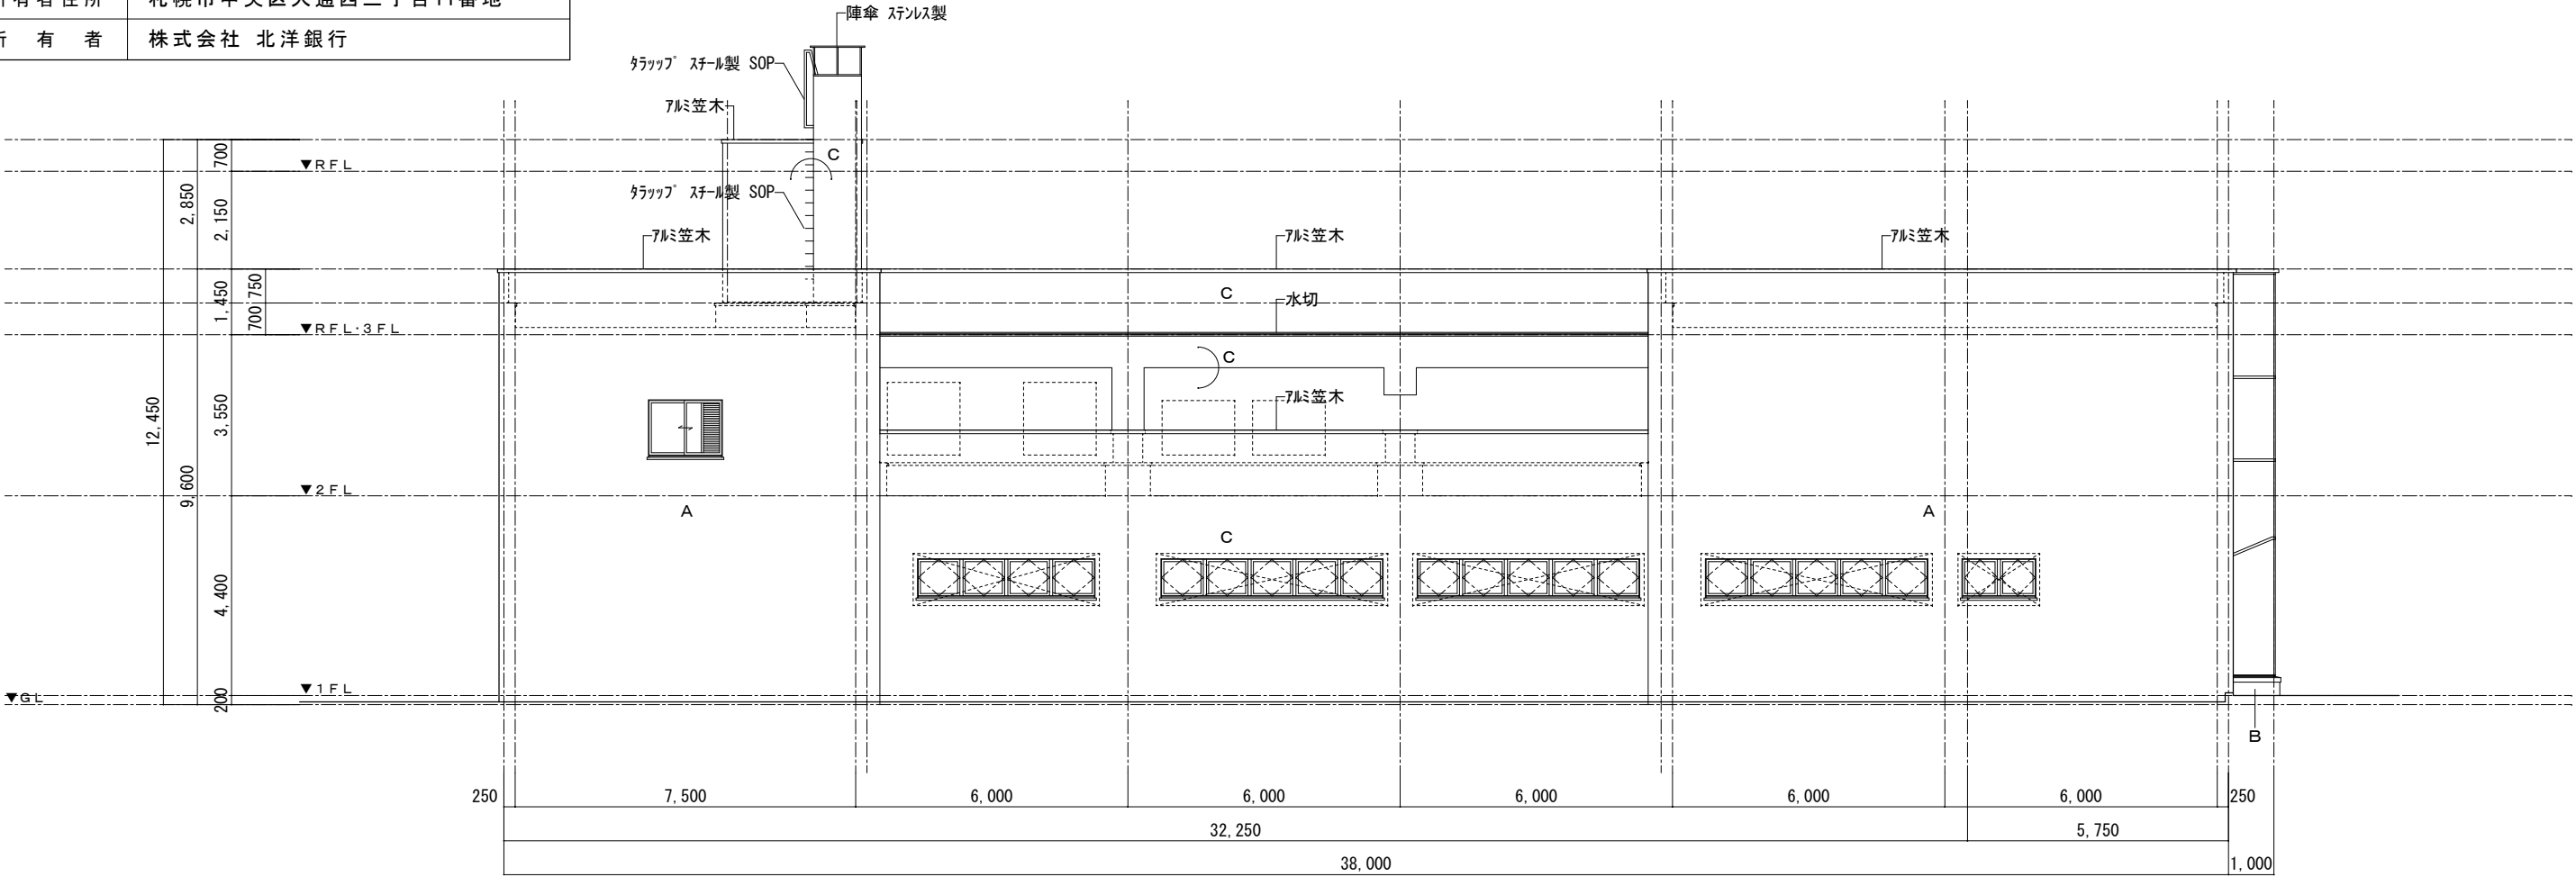

北 立 面 図 1 : 150

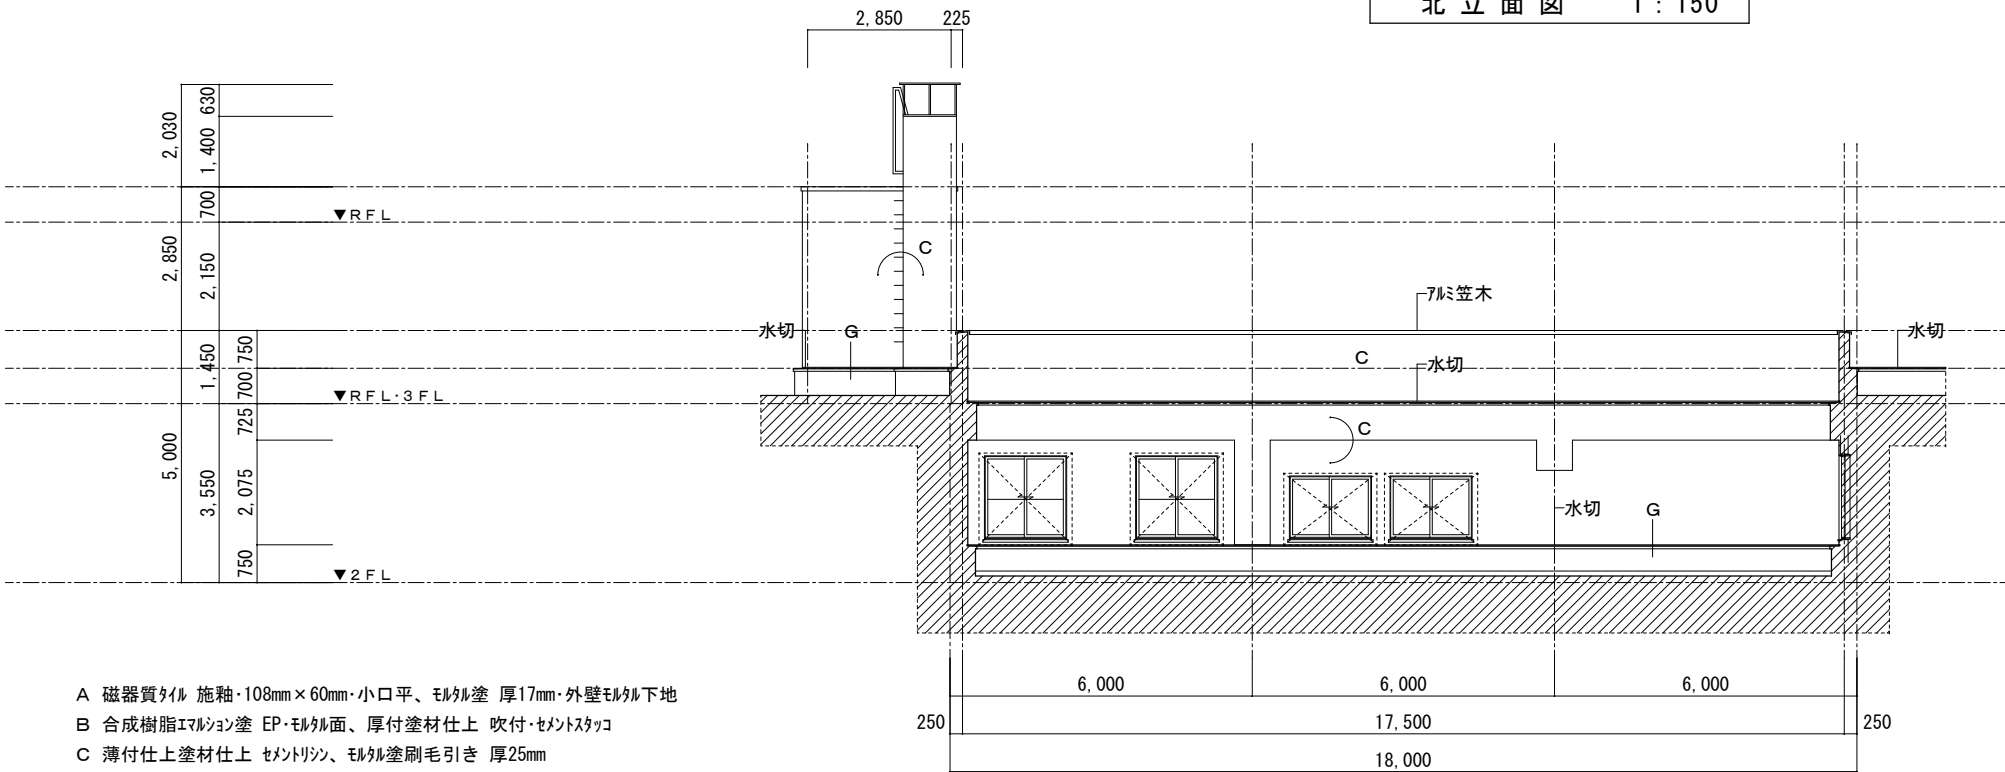


北 立 面 図 1 : 150


- A 磁器質タイル 施釉・108mm×60mm・小口平、モルタル塗 厚17mm・外壁モルタル下地
B 合成樹脂エマルジョン塗 EP・モルタル面、厚付塗材仕上 吹付・セメントスタッコ
C 薄付仕上塗材仕上 セメントリソ、モルタル塗刷毛引き 厚25mm
D 銅板張 厚1.6mm・SOP、モルタル塗 厚30mm
E 薄付仕上塗材仕上 セメントリソ、コンクリート面
F 幕板 アルミ・シルバー
G 塗膜防水 厚1.5mm・A工法・エマルジョン型、モルタル塗 厚30mm、シングル・コンクリート 厚100mm、保護モルタル、アスファルト防水 A-2、床・モルタル塗 厚18mm・防水下地

図 面 名 称	立面図 3	縮 尺	1/150
調 査 年 月 日	令和 4年 6月 13日		
請 負 者			
資格名称・作成者			

所 在 地	北見市北二条東一丁目4番地、6番地、2番地、8番地 北見市北三条東一丁目3番地、5番地、1番地1、7番地
所 有 者 住 所	札幌市中央区大通西三丁目11番地
所 有 者	株式会社 北洋銀行

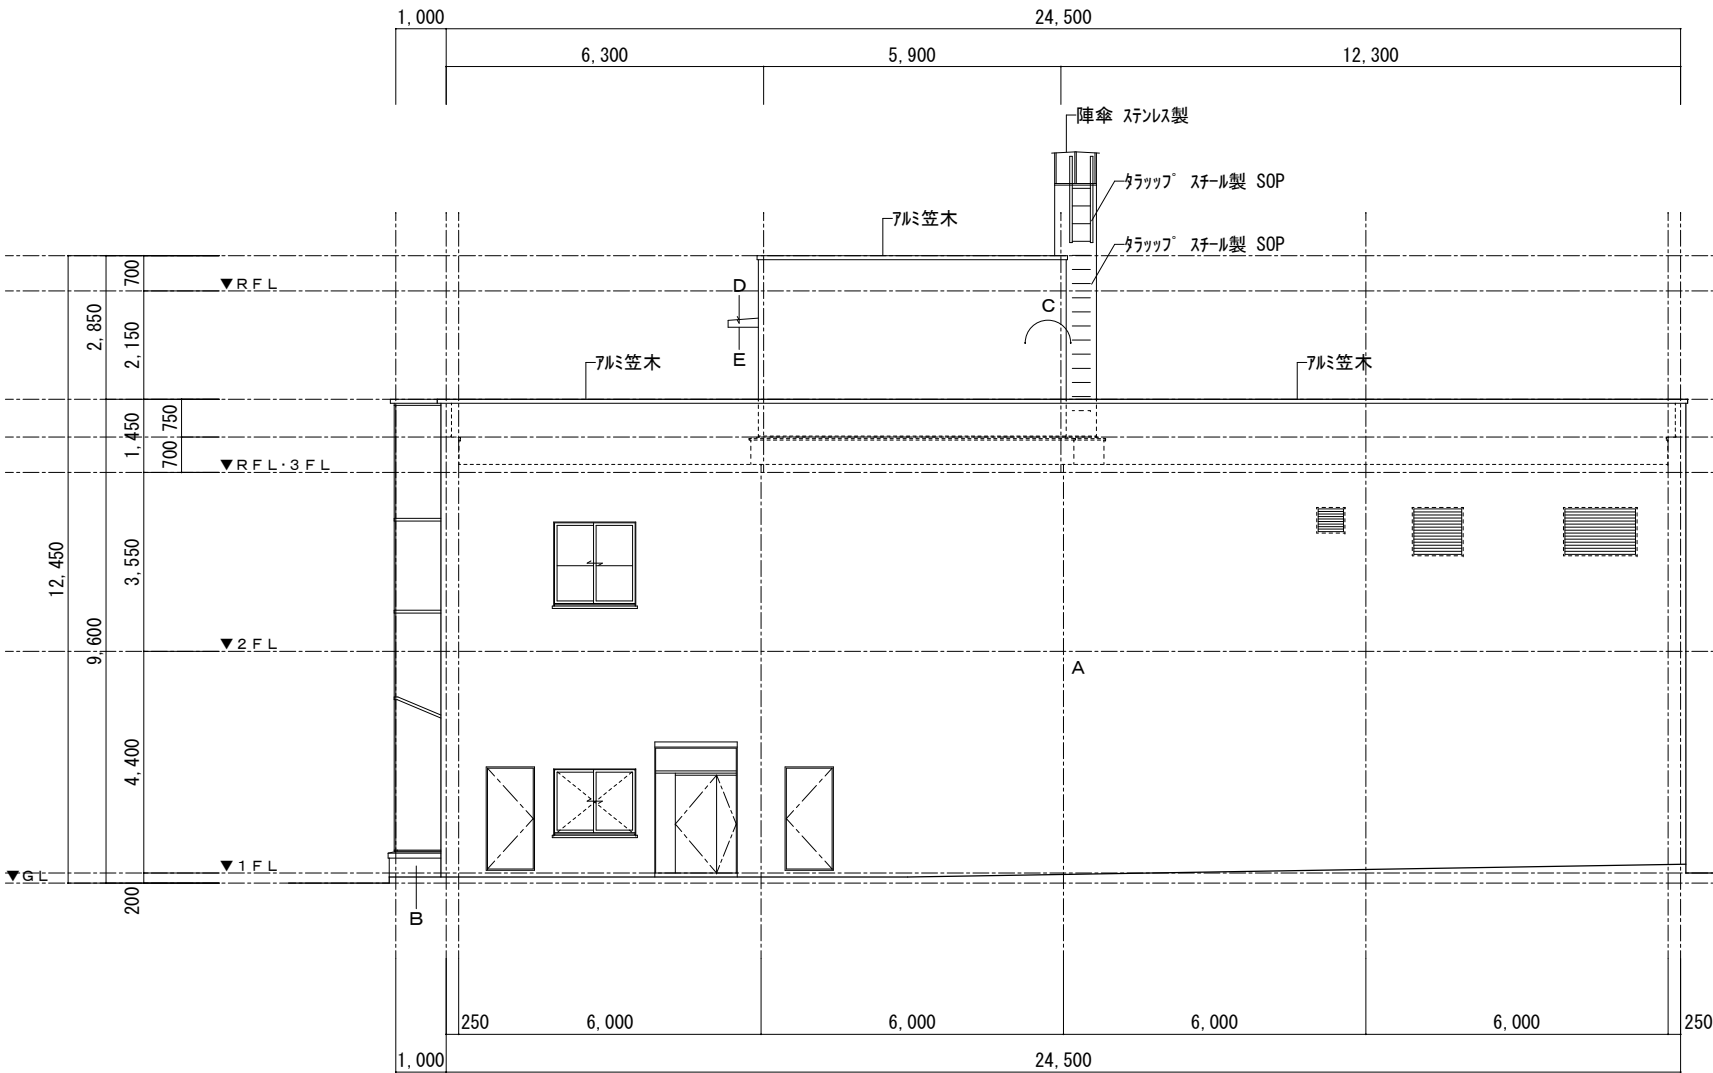

東 立 面 図 1 : 150

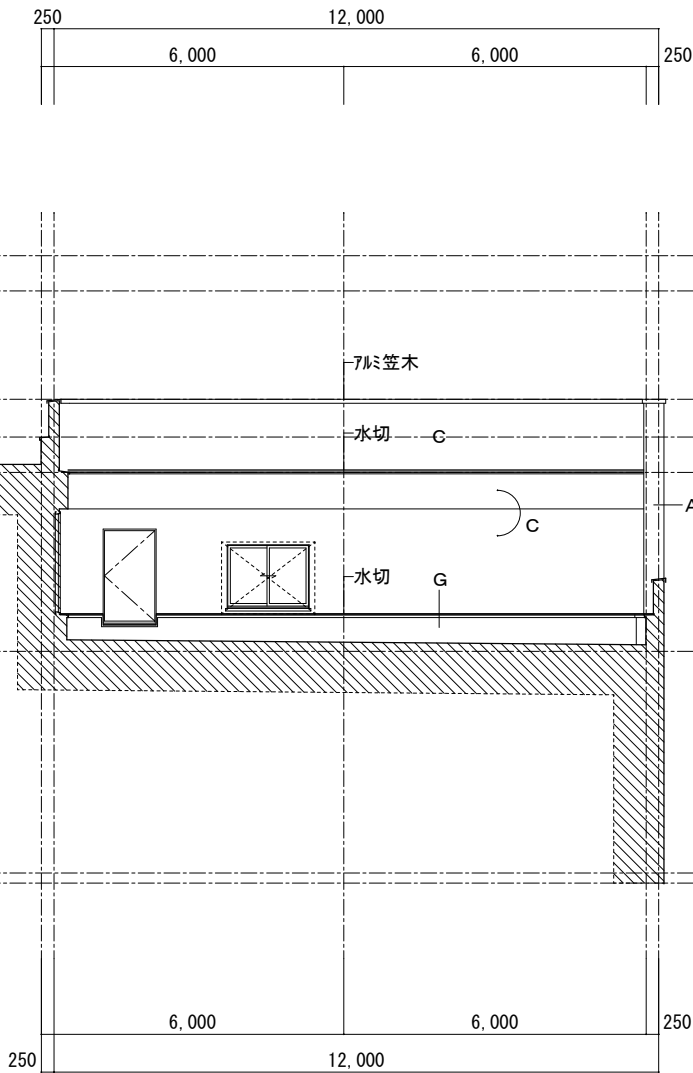


東 立 面 図 1 : 150

- A 磁器質タイル 施釉・108mm×60mm・小口平、モルタル塗 厚17mm・外壁モルタル下地
B 合成樹脂エマルジョン塗 EP・モルタル面、厚付塗材仕上 吹付・セメントスタッコ
C 薄付仕上塗材仕上 セメントリシン、モルタル塗刷毛引き 厚25mm
D 鋼板張 厚1.6mm・SOP、モルタル塗 厚30mm
E 薄付仕上塗材仕上 セメントリシン、コンクリート面
F 幕板 アルミ・シルパネ
G 塗膜防水 厚1.5mm・A工法・エマルジョン型、モルタル塗 厚30mm、シングル・コンクリート 厚100mm、保護モルタル、アスファルト防水 A-2、床・モルタル塗 厚18mm・防水下地

図 面 名 称	立面図 4	縮 尺	1/150
調 査 年 月 日	令和 4年 6月 13日		
請 負 者	和 光 技 研 株 式 会 社		
資格名称・作成者	補償業務管理士 横田 貴史		

所 在 地	北見市北二条東一丁目4番地、6番地、2番地、8番地 北見市北三条東一丁目3番地、5番地、1番地1、7番地
所有者住所	札幌市中央区大通西三丁目11番地
所 有 者	株式会社 北洋銀行

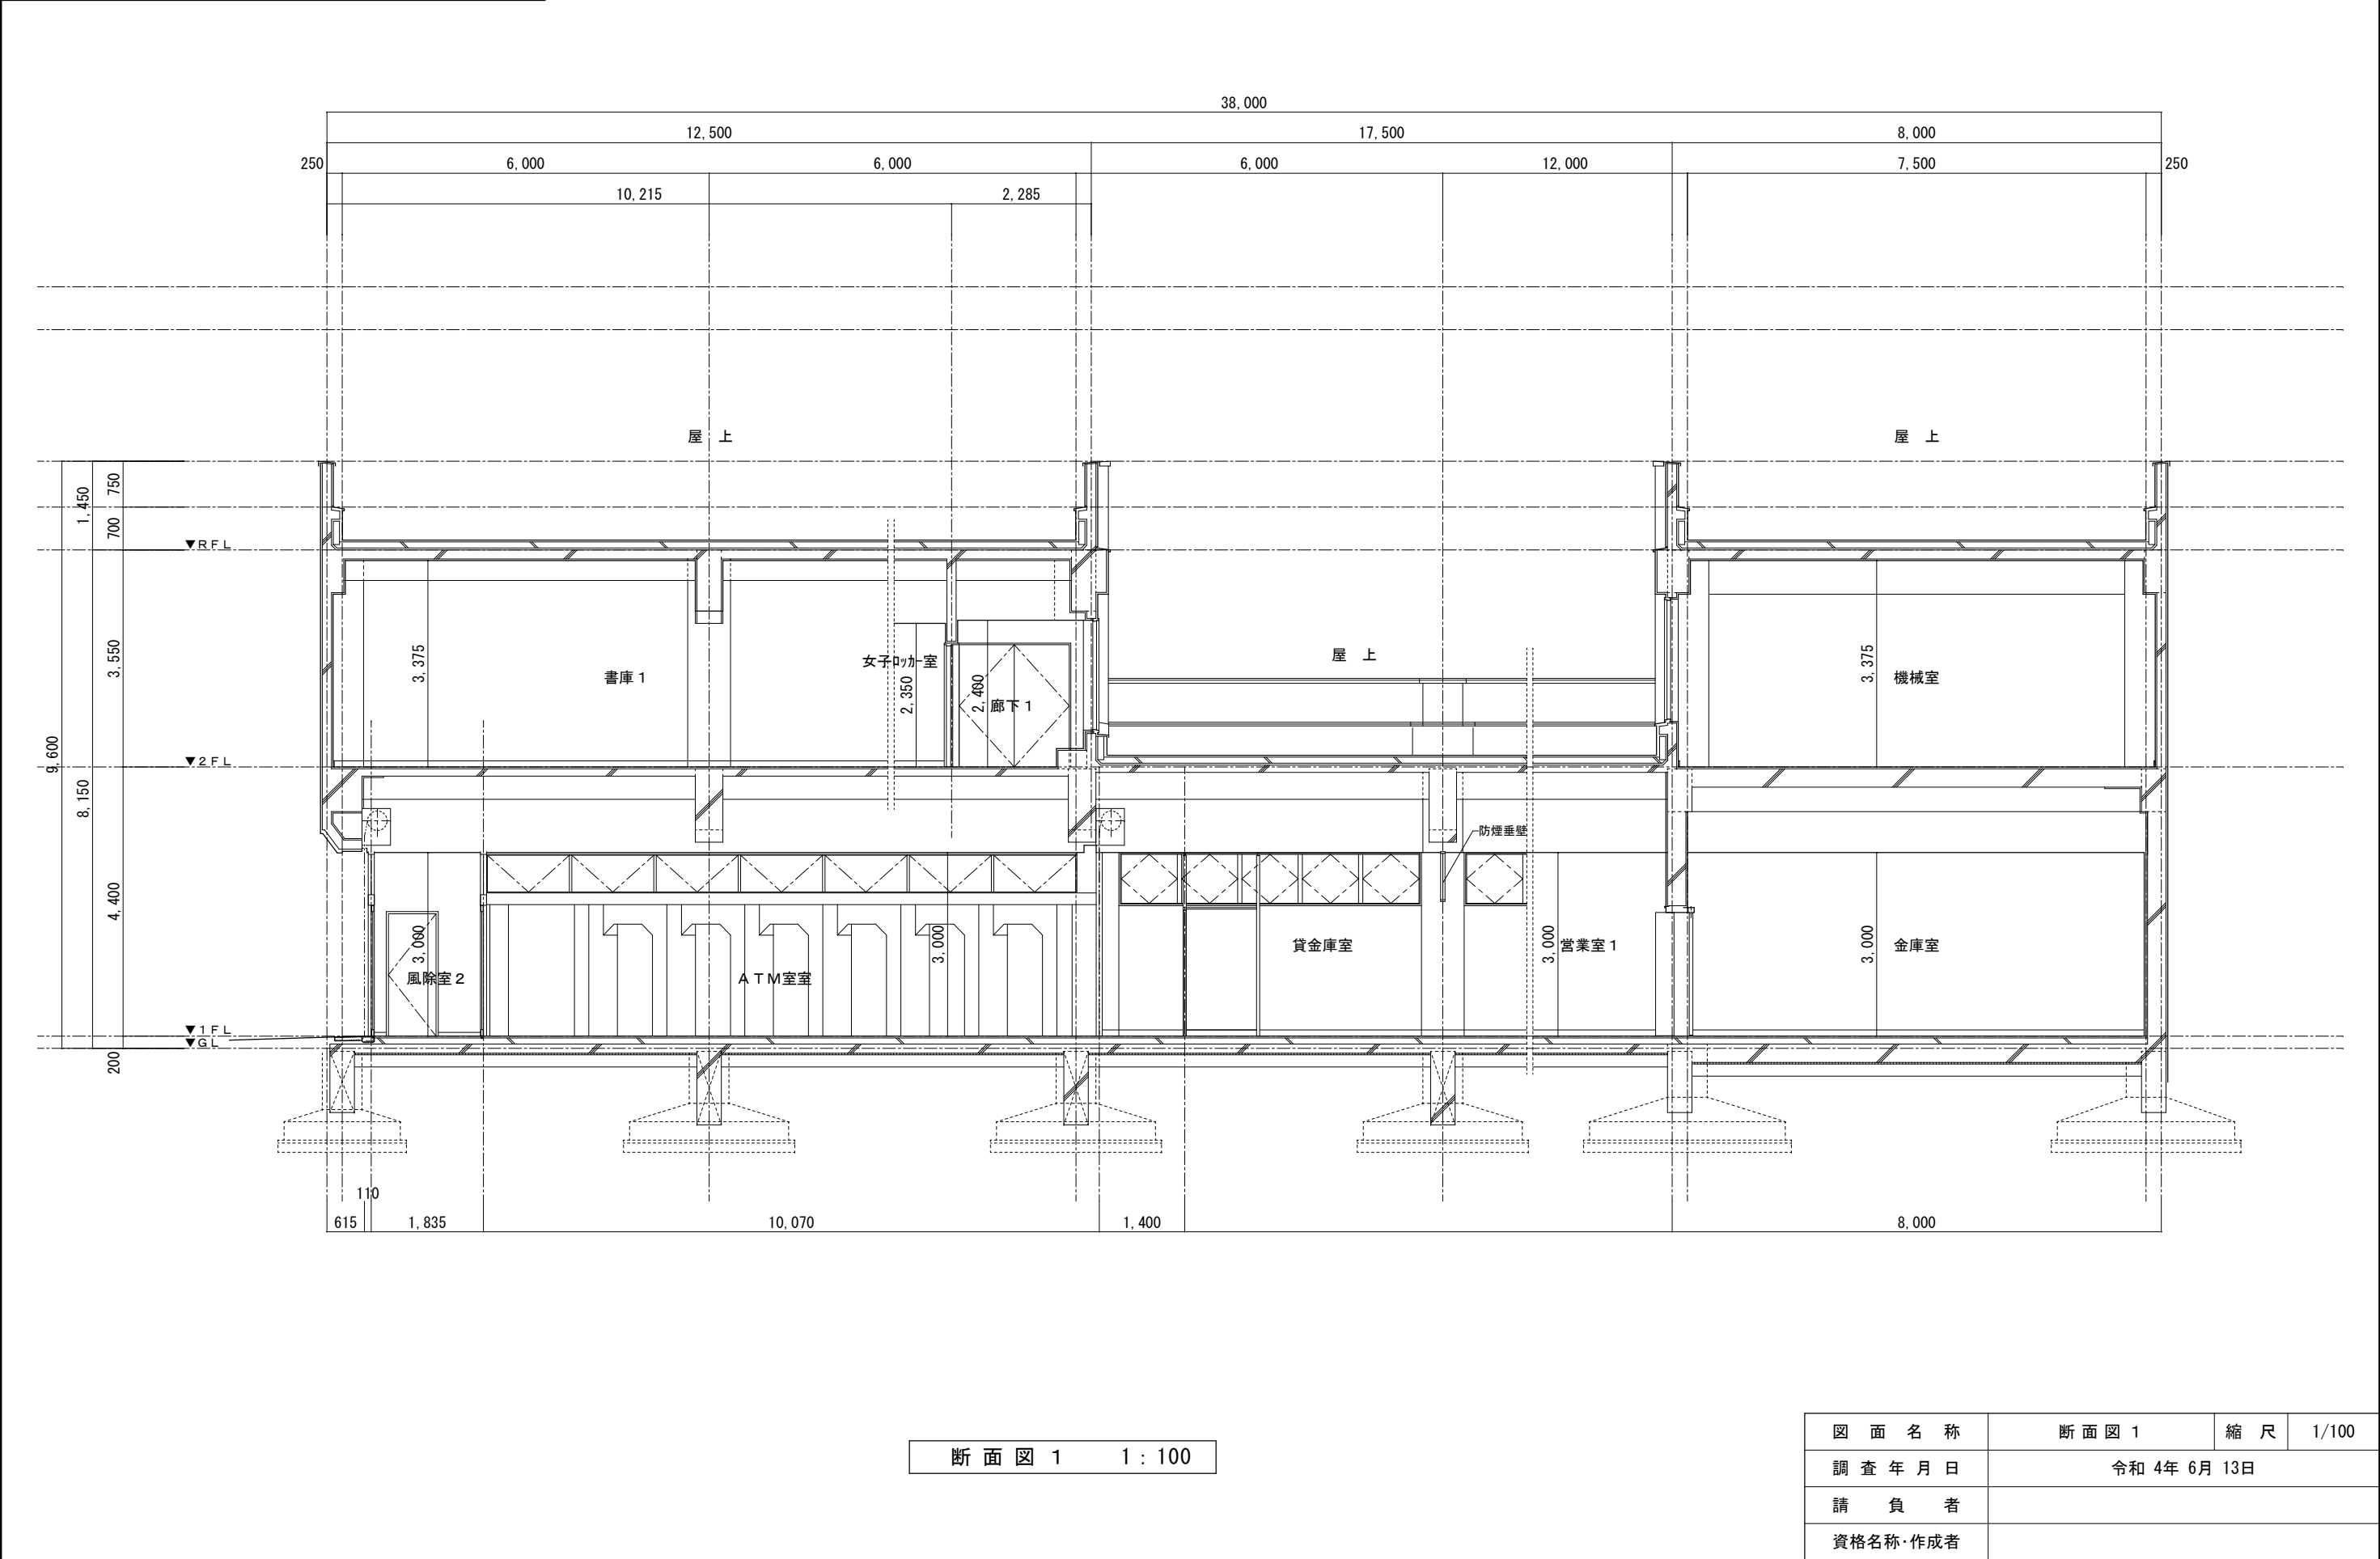

断面図 1 1 : 100

図 面 名 称	断面図 1	縮 尺	1/100
調 査 年 月 日	令和 4年 6月 13日		
請 負 者			
資格名称・作成者			

所 在 地	北見市北二条東一丁目4番地、6番地、2番地、8番地 北見市北三条東一丁目3番地、5番地、1番地1、7番地
所 有 者 住 所	札幌市中央区大通西三丁目11番地
所 有 者	株式会社 北洋銀行

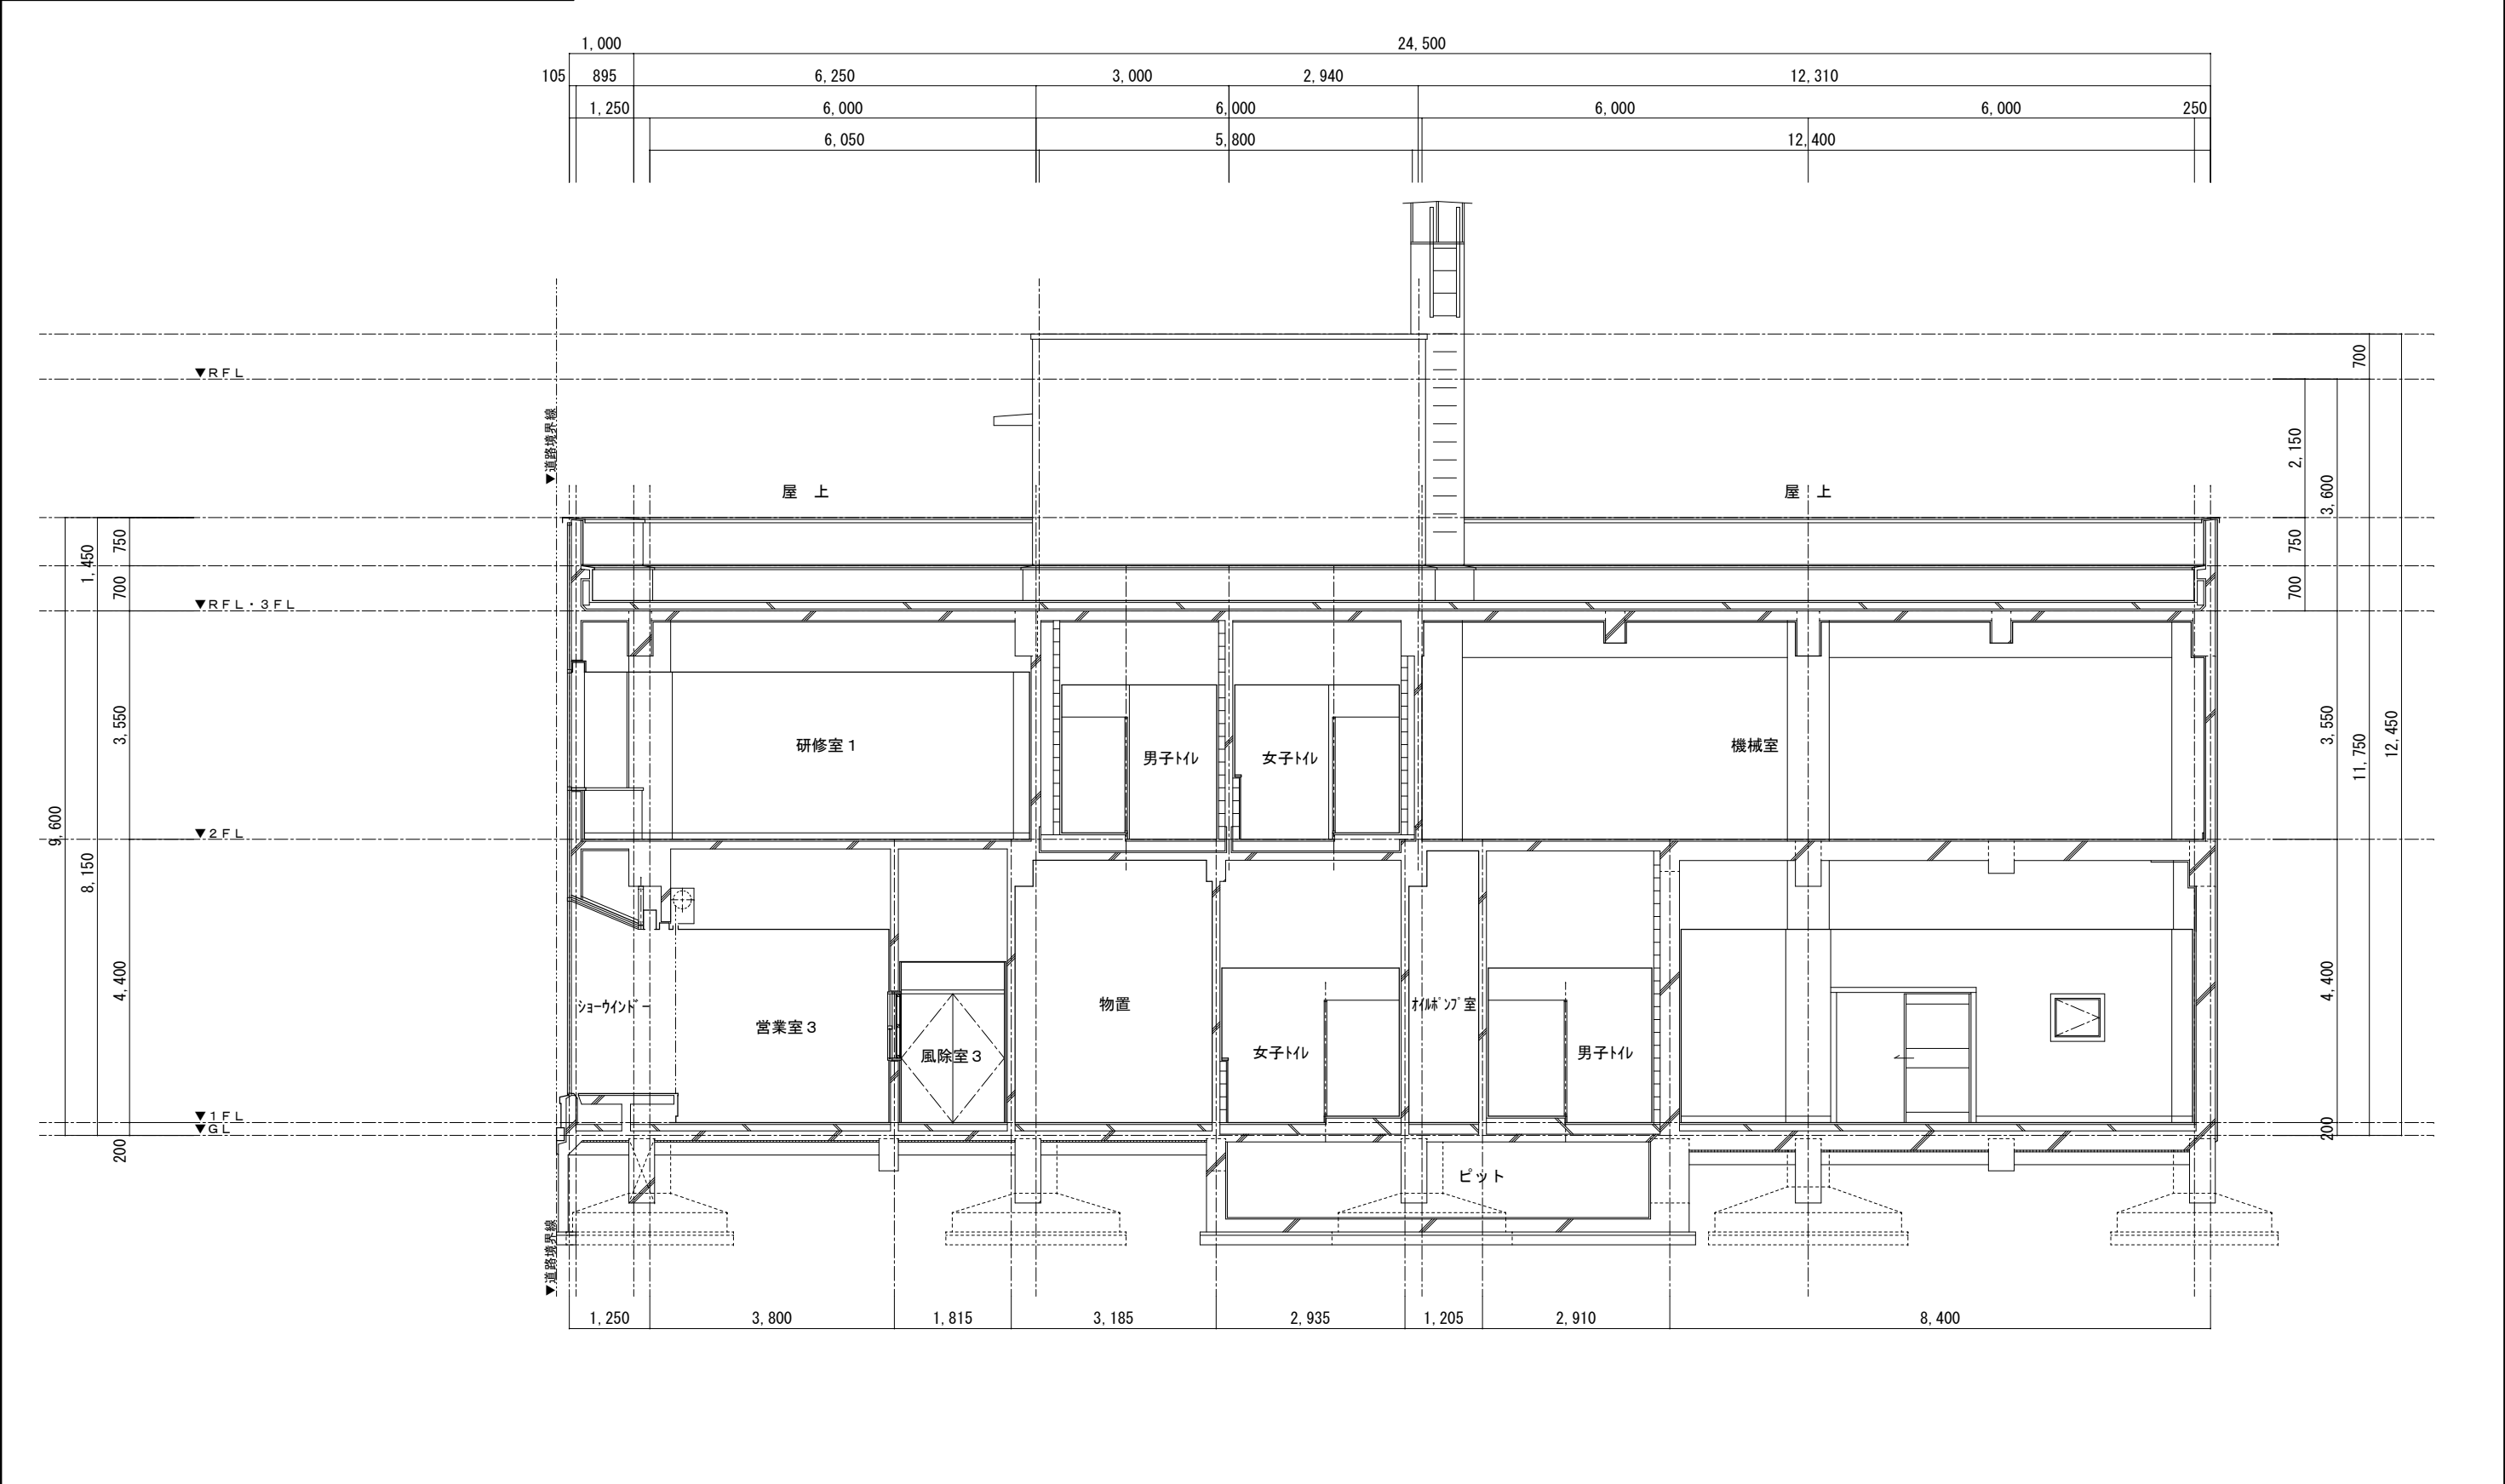


図 面 名 称	断面図 2	縮 尺	1/100
調 査 年 月 日	令和 4 年 6 月 13 日		
請 負 者			
資格名称・作成者			

様式第7

所在地

北見市北二条東一丁目8番地
北見市北三条東一丁目7番地

所有者住所

札幌市中央区大通西三丁目11番地

所有者

株式会社 北洋銀行

構造概要

構造

鉄骨造平家建

用途

車庫

基礎

コンクリート布基礎

屋根

カラー鉄板折板葺

外壁

角波カラー鉄板張

9.100

10.740

1

建築面積求積図 1:100

1階求積図 1:100

建築概要

2ー2

所有者

株式会社 北洋銀行

所有者住所

札幌市中央区大通西3丁目11番地

所在地

北見市北2条東1丁目2番地外

建物用途

車庫

建物構造

鉄骨造

柱 H-200×100×5.5×8

規模

平屋建て

基礎構造

鉄筋コンクリート造布基礎

耐用年数

50年（5等級）

建築年

昭和47年12月22日（登記簿による）

備考

面積表

m²

建築面積

①

97.7340

97.73

1階床面積

①

97.7340

97.73

延床面積

97.73

求積表

①

9.100 × 10.740

97.7340

図面名称

概要・求積図・求積表

縮尺

1/100

調査年月日

令和 4年 6月 13日

請負者

資格名称・作成者

所 在 地	北見市北二条東一丁目8番地 北見市北三条東一丁目7番地
所有者住所	札幌市中央区大通西三丁目11番地
所 有 者	株式会社 北洋銀行

外 部 仕 上 表




屋 根	か-鉄板折版葺き 厚0.8mm・山高173mm・S-60 軒先見切面戸	そ の 他	
笠木・水切			
軒 天 井	折版素地 モルタル塗刷毛引 厚12mm、リブラス張 鉄骨下地、リブラス下地ラススリ		
外 壁	モルタル塗刷毛引 コンクリート下地、コンクリート素地 モルタル塗刷毛引 ブロック下地、コンクリートブロック積 両面化粧 亜鉛鉄板張 波板 鉄骨下地		
建 具	鋼製建具		

内 部 仕 上 表

階	室 名	床	幅 木	高	腰 壁		壁		回 り 縁	天 井	天 井 高	備 考
					下 地	仕 上	下 地	仕 上				
1	車 庫	床・コンクリート仕上げ 直均し・薄物仕上げ	モルタル塗	100			RC・CB	モルタル塗刷毛引 厚20mm	――	折版表し	2,450 ～ 3,150	
		コンクリートブロック積 厚120mm・A種・化粧目地無										
							コンクリートブロック化粧目地 両面化粧					
	倉 庫	床・ワン合板張 厚12mm・2類	――				RC・CB	モルタル塗刷毛引 厚20mm	塩ビ・突付	合成樹脂エマルジョン塗 EP・ボード面	1,930 ～ 2,210	
		木造ころばし床組						コンクリートブロック積 厚120mm・A種・化粧目地無				
		床・コンクリート仕上げ 直均し・厚物仕上げ					コンクリートブロック化粧目地 両面化粧					

図 面 名 称	仕 上 表	縮 尺	－
調 査 年 月 日	令和 4年 6月 13日		
請 負 者			
資格名称・作成者			

所在地	北見市北二条東一丁目8番地 北見市北三条東一丁目7番地
所有者住所	札幌市中央区大通西三丁目11番地
所有者	株式会社 北洋銀行

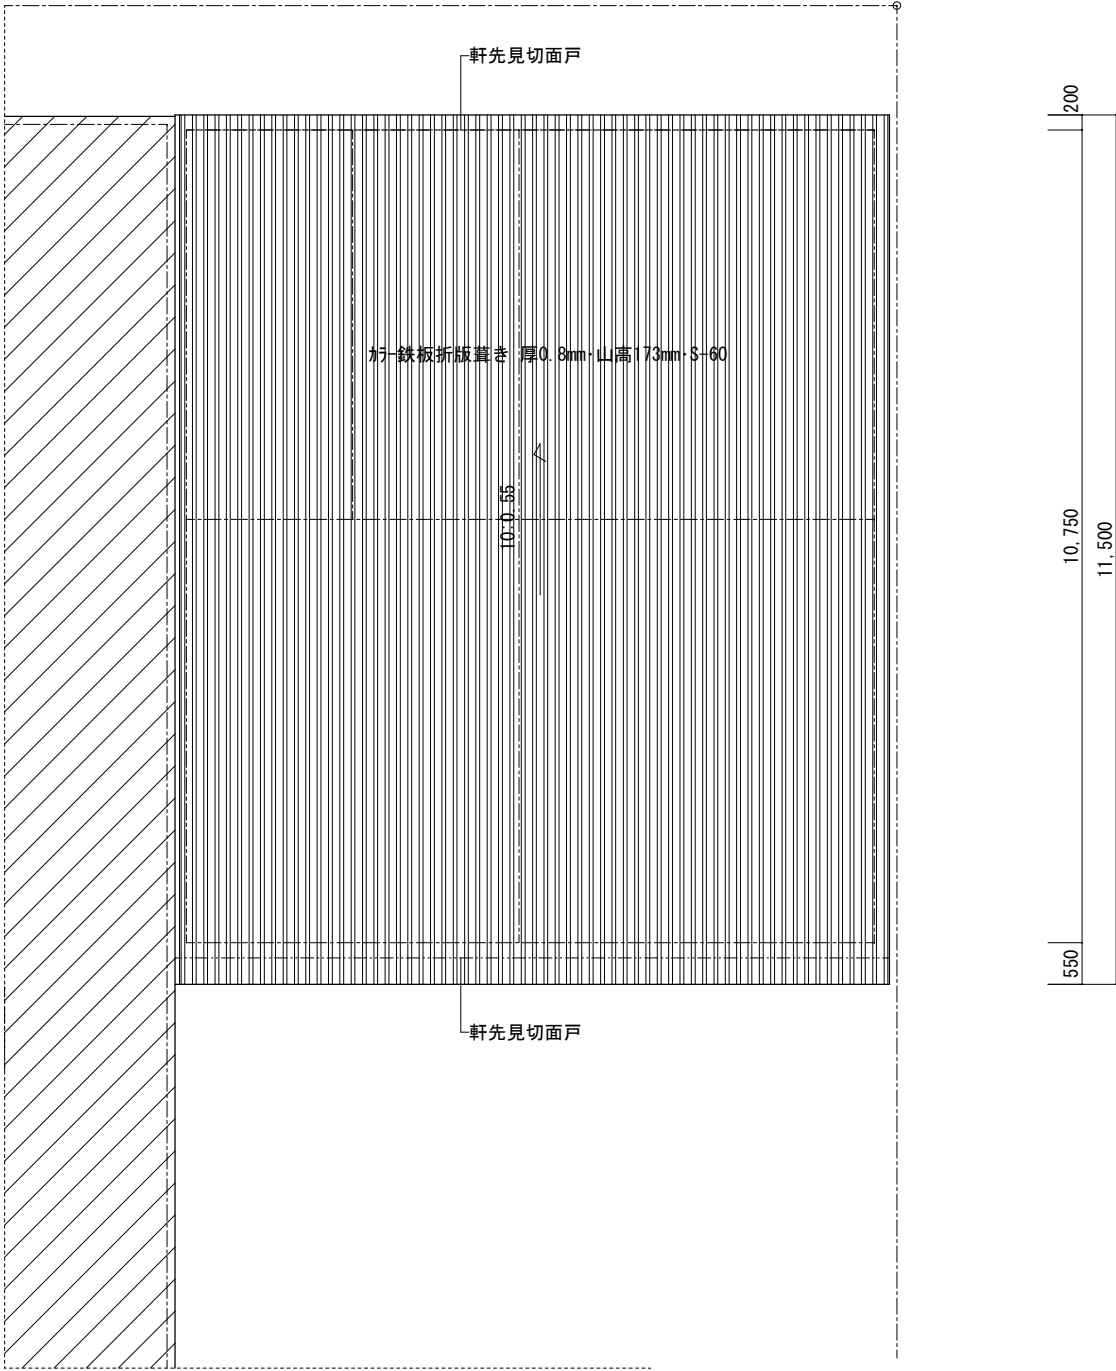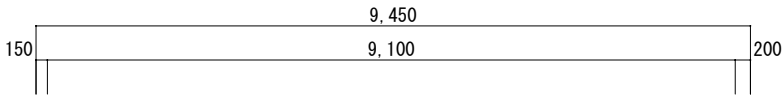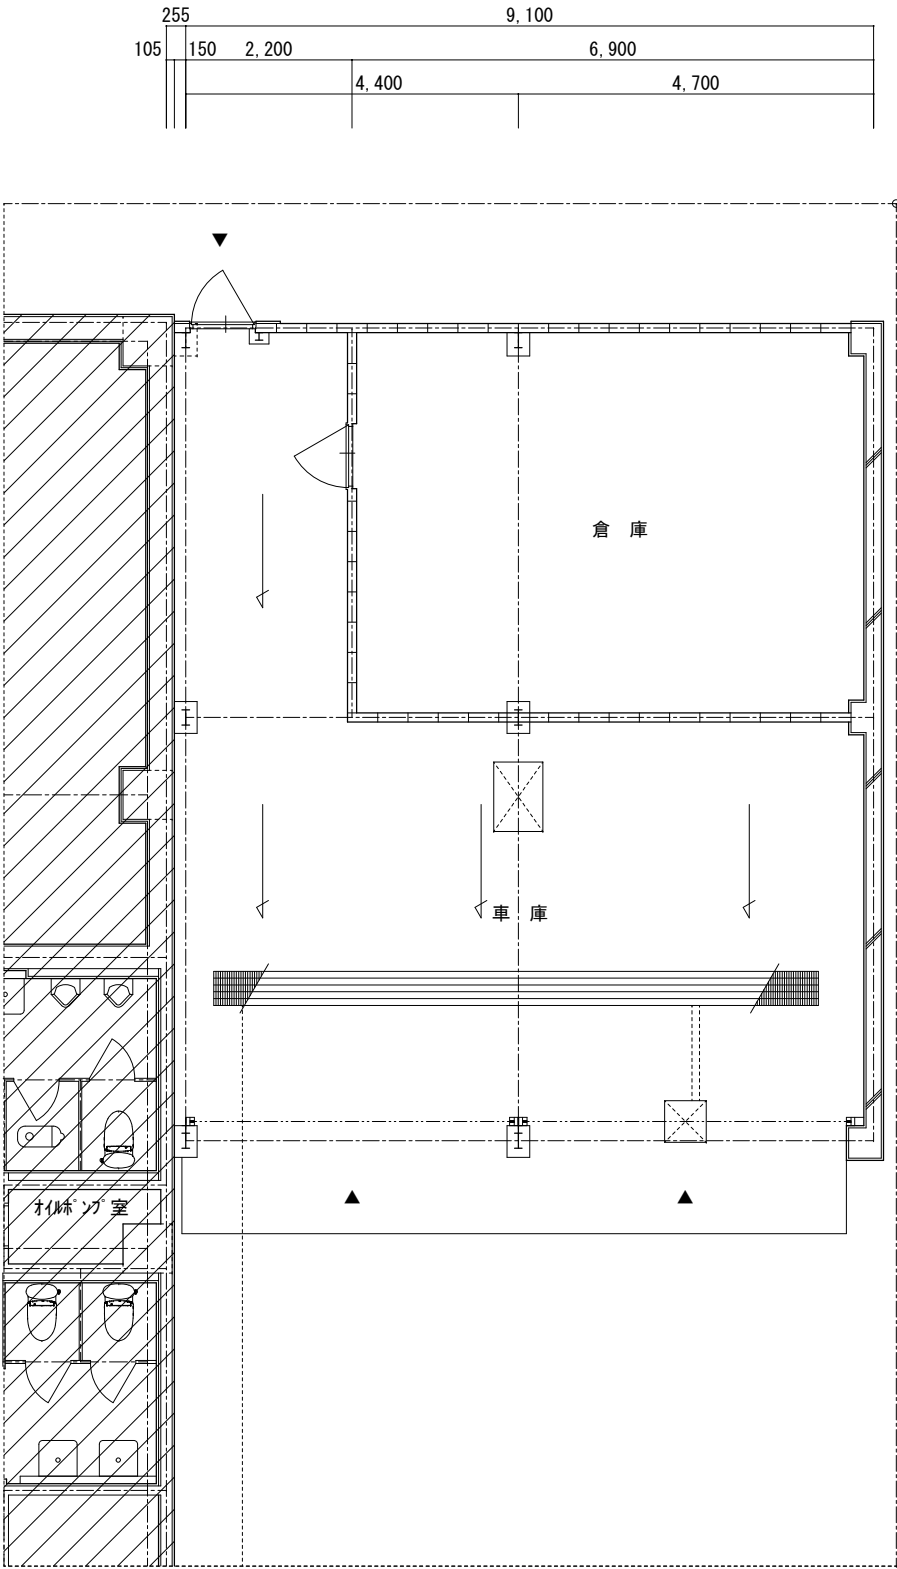


図面名称	平面図・屋根伏図	縮尺	1/100
調査年月日	令和 4年 6月 13日		
請負者			
資格名称・作成者			

The figure consists of three architectural elevation drawings of a building facade, each with a scale of 1:100.


- 南立面図 (South Elevation):** Shows a facade with a total width of 9,380 and a height of 2,700. It features a gabled roof with a peak height of 490. The roof is covered with galvanized iron plates (0.8mm thick, 173mm high, S-60). The main wall is made of galvanized iron plates (0.8mm thick, 173mm high, S-60) over a concrete base. Two circular windows are shown, labeled 1 and 2, with a diameter of 300. The ground level is 300. The drawing includes dimensions for the roof slope, wall height, and window placement.
- 東立面図 (East Elevation):** Shows a facade with a total width of 11,100 and a height of 2,700. It features a gabled roof with a peak height of 490. The roof is covered with galvanized iron plates (0.8mm thick, 173mm high, S-60). The main wall is made of galvanized iron plates (0.8mm thick, 173mm high, S-60) over a concrete base. A circular window is shown, labeled 1, with a diameter of 300. The ground level is 300. The drawing includes dimensions for the roof slope, wall height, and window placement.
- 北立面図 (North Elevation):** Shows a facade with a total width of 9,380 and a height of 2,700. It features a gabled roof with a peak height of 490. The roof is covered with galvanized iron plates (0.8mm thick, 173mm high, S-60). The main wall is made of galvanized iron plates (0.8mm thick, 173mm high, S-60) over a concrete base. A circular window is shown, labeled 1, with a diameter of 300. The ground level is 300. The drawing includes dimensions for the roof slope, wall height, and window placement.

Each drawing includes a title block with the elevation name and scale (1:100).

所在地	北見市北二条東一丁目8番地 北見市北三条東一丁目7番地
所有者住所	札幌市中央区大通西三丁目11番地
所有者	株式会社 北洋銀行

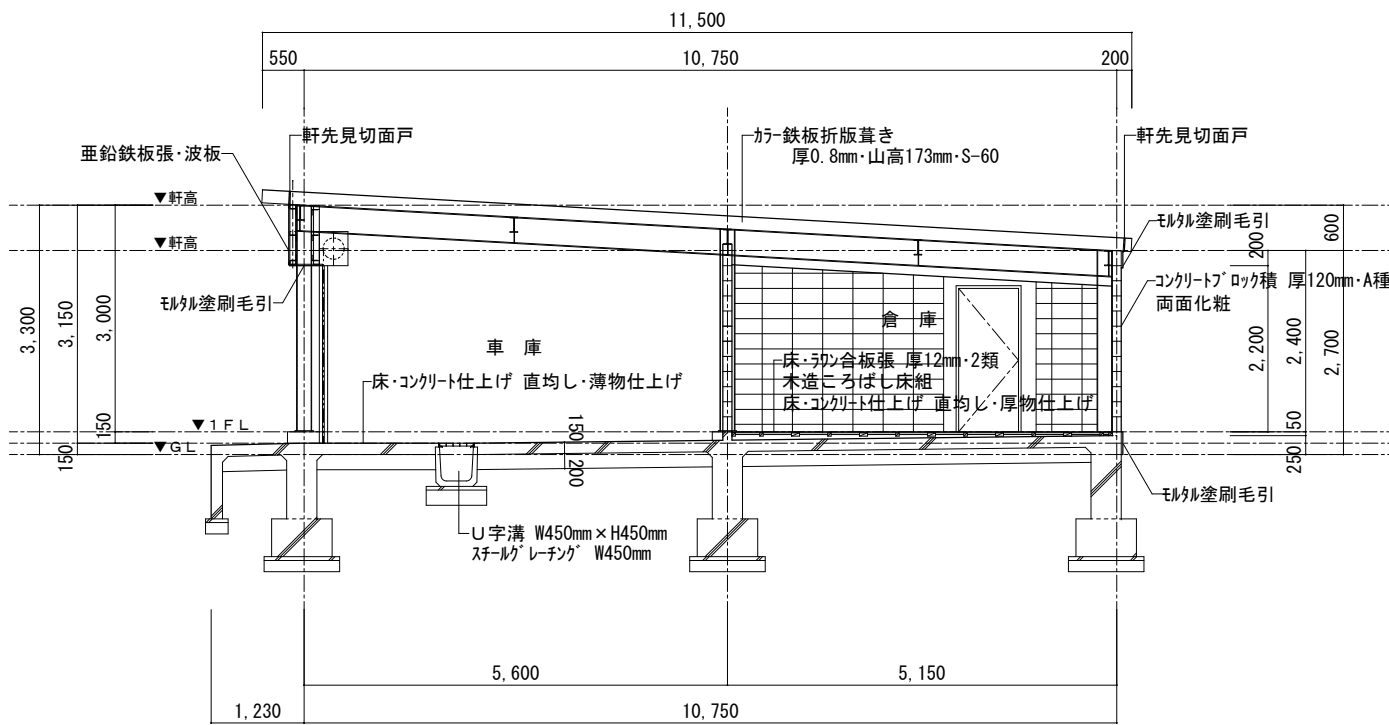

断面図 1 1 : 100

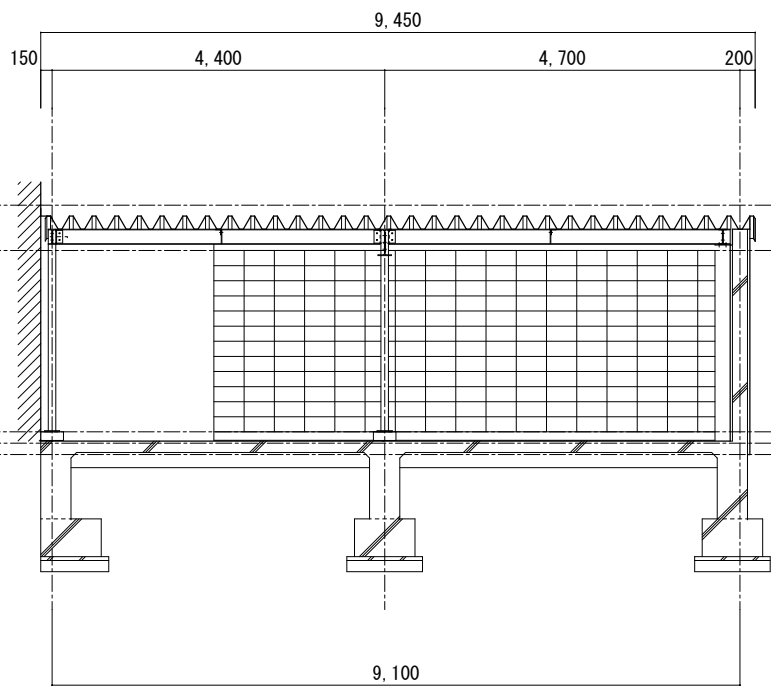

断面図 2 1 : 100

図面名称	断面図	縮尺	1/100
調査年月日	令和 4年 6月 13日		
請負者			
資格名称・作成者			