


所在地	北見市北四条西一丁目5番地1、3番地1、5番地2、3番地3
所有者住所	東京都千代田区丸の内一丁目2番1号
所有者	東京海上火災保険株式会社

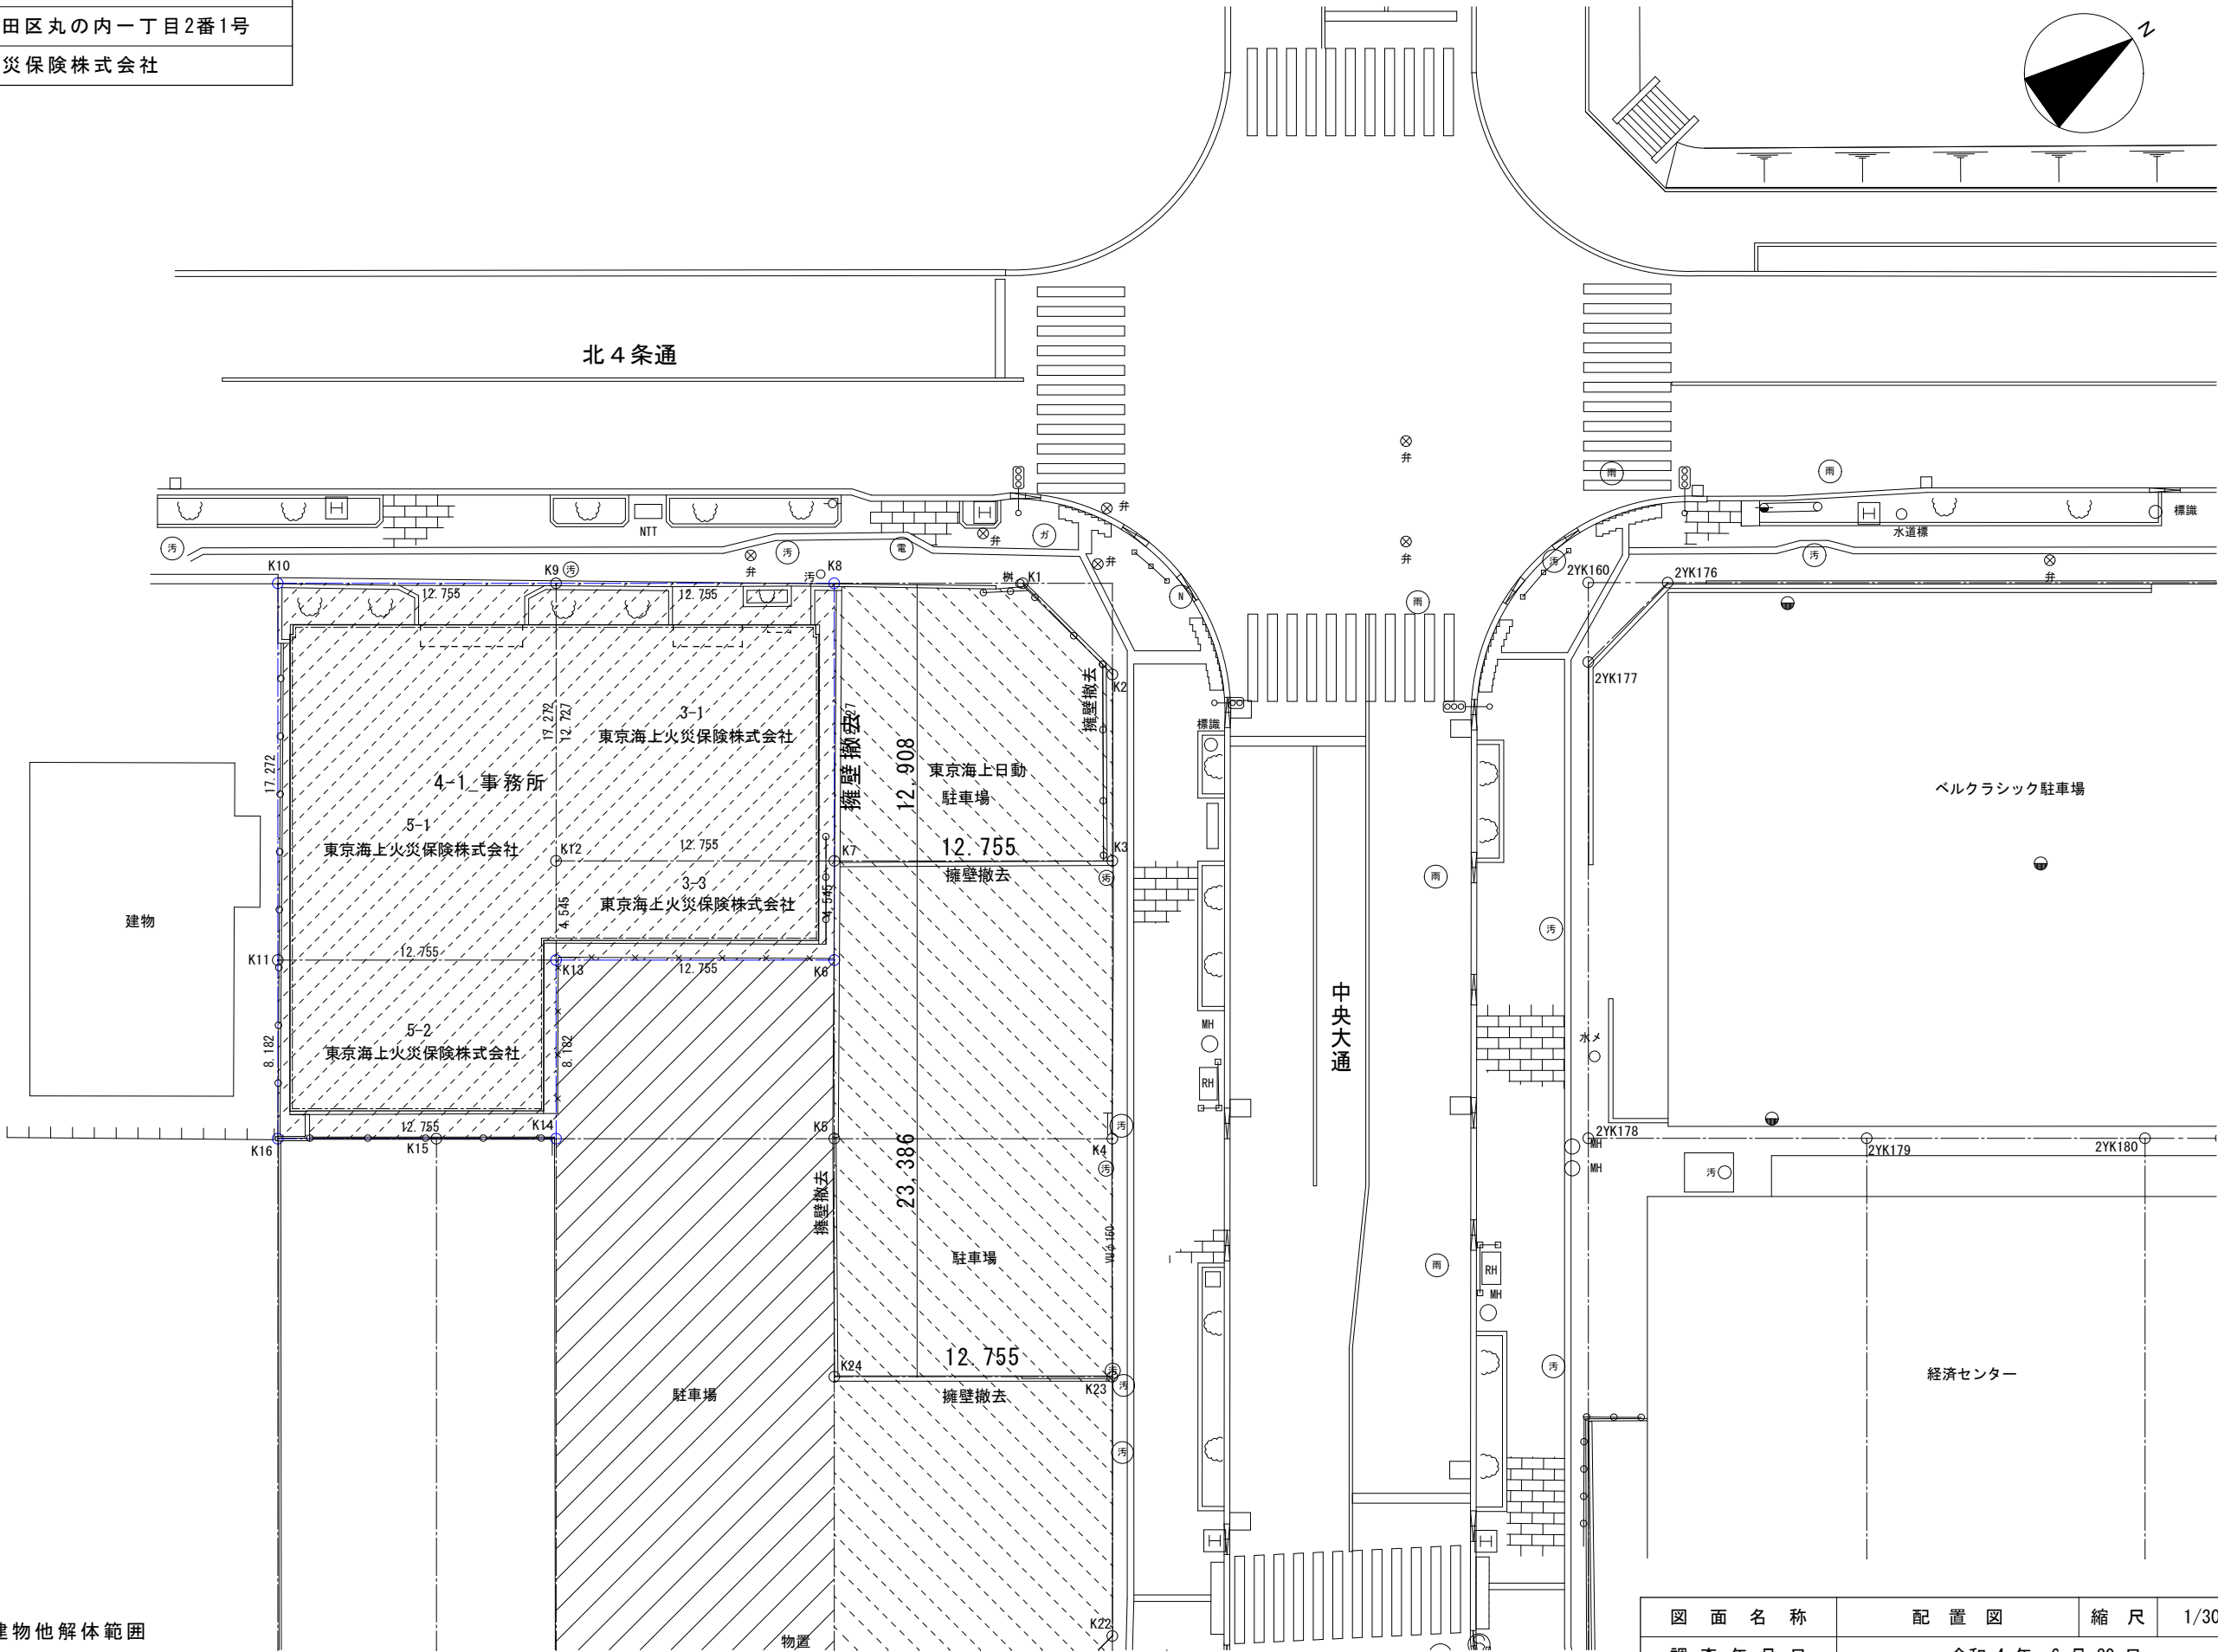

- 建物他解体範囲
- アスファルト舗装撤去
- すき取り・切土範囲（+73.66程度まで）

配置図 1/300

図面名称	配置図	縮尺	1/300
調査年月日	令和4年6月20日		
請負者			
資格名称・作成者			

様式第8

所 在 地	北見市北四条西一丁目5番地1、3番地1、5番地2、3番地3
所 有 者 住 所	東京都千代田区丸の内一丁目2番1号
所 有 者	東京海上火災保険株式会社

建 築 概 要 4 ― 1			
所 有 者	東京海上火災保険 株式会社		
所有者住所	東京都千代田区丸の内1丁目2番1号		
所 在 地	北見市北4条西1丁目5番地1外		
建 物 用 途	事務所		
建 物 構 造	鉄筋コンクリート造		
規 模	地下1階、地上5階建		
基 礎 構 造	鉄筋コンクリート造直接基礎		
耐 用 年 数	90 年（11等級）		
建 築 年	昭和58年10月20日（登記簿による）		
備 考			

面 積 表			㎡
建 築 面 積	① + ②	435.0782	435.07
B 1 階床面積	③ + ④	146.1884	146.18
1 階床面積	⑤ ～ ⑬	423.0889	423.08
2 階床面積	⑭ + ⑮	435.0782	435.07
3 階床面積	⑯ + ⑰	435.0782	435.07
4 階床面積	⑱ + ⑲	435.0782	435.07
R 階床面積	⑳	36.9096	36.90
			1,911.37
延 床 面 積			1,911.37

面 積 表 【統計値用】			㎡
建 築 面 積	① + ②	435.0782	435.07
B 1 階床面積	③ + ④	146.1884	146.18
1 階床面積	㉑ + ㉒	431.4752	431.47
2 階床面積	⑭ + ⑮	435.0782	435.07
3 階床面積	⑯ + ⑰	435.0782	435.07
4 階床面積	⑱ + ⑲	435.0782	435.07
R 階床面積	⑳	36.9096	36.90
延 床 面 積			1,919.76

求 積 表				
①	11.420	×	7.810	89.1902
②	24.020	×	14.400	345.8880
③	11.420	×	11.120	126.9904
④	5.800	×	3.310	19.1980
⑤	11.420	×	7.810	89.1902
⑥	24.020	×	13.300	319.4660
⑦	0.145	×	0.510	0.0739
⑧	5.615	×	0.950	5.3342
⑨	6.670	×	0.950	6.3365
⑩	0.945	×	0.950	0.8977
⑪	1.255	×	0.660	0.8283
⑫	0.935	×	0.950	0.8882
⑬	0.145	×	0.510	0.0739
⑭	11.420	×	7.810	89.1902
⑮	24.020	×	14.400	345.8880
⑯	11.420	×	7.810	89.1902
⑰	24.020	×	14.400	345.8880
⑱	11.420	×	7.810	89.1902
⑲	24.020	×	14.400	345.8880
㉑	3.380	×	10.920	36.9096
㉒	11.420	×	7.810	89.1902
㉓	24.020	×	14.250	342.2850

14.250

7.810

24.020

11.420


㉑

㉒


【統計値用】
1 階求積図 1:400

図 面 名 称	概要・面積表・求積表	縮 尺	1/400
調 査 年 月 日	令和 4 年 6 月 20 日		
請 負 者			
資格名称・作成者			


所 在 地	北見市北四条西一丁目5番地1、3番地1、5番地2、3番地3
所 有 者 住 所	東京都千代田区丸の内一丁目2番1号
所 有 者	東京海上火災保険株式会社

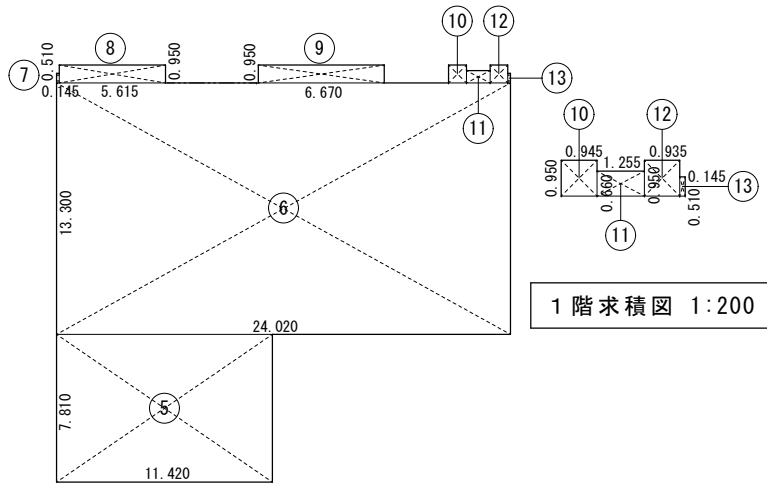


1 階 求 積 図 1:200

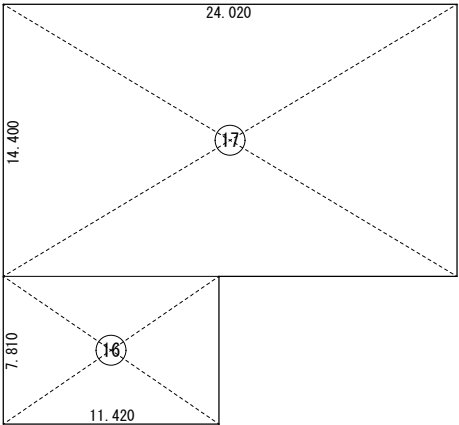


3 階 求 積 図 1:400

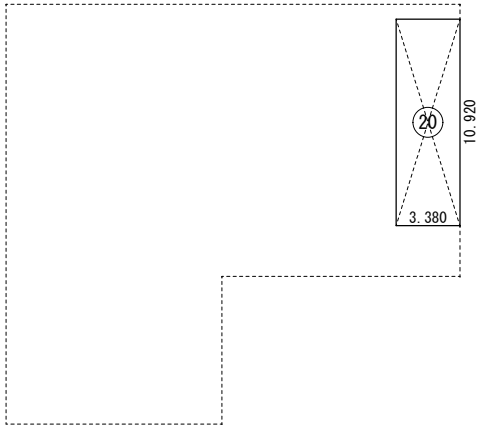


P H 階 求 積 図 1:400

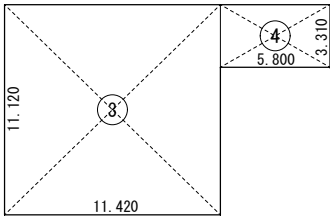


B 1 階 求 積 図 1:400

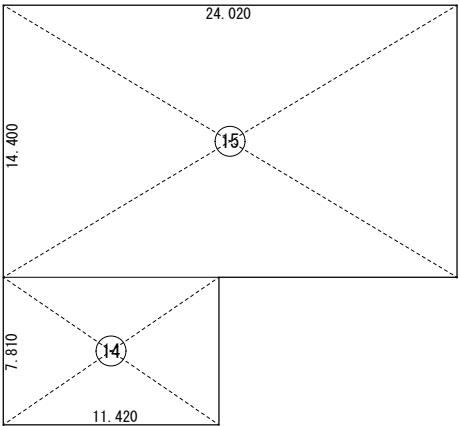

2 階 求 積 図 1:400

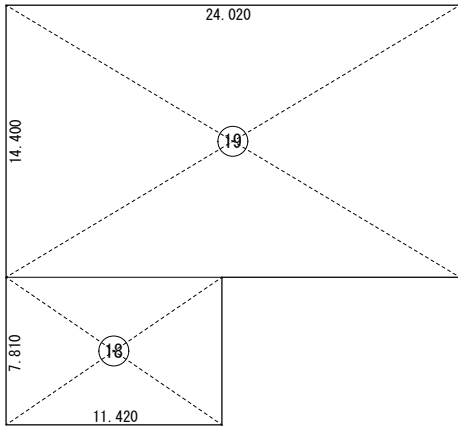

4 階 求 積 図 1:400

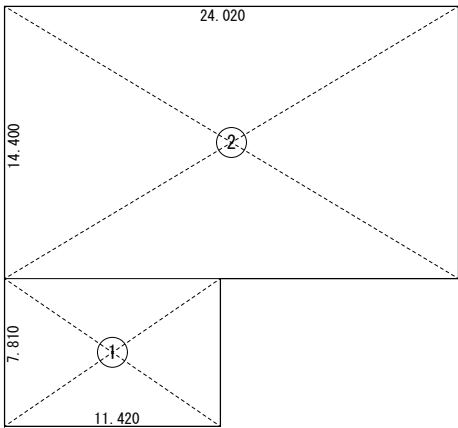

建 築 面 積 求 積 図 1:400




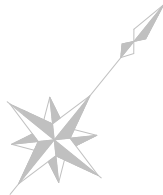


図 面 名 称	求 積 図	縮 尺	1/200 1/400
調 査 年 月 日	令 和 4 年 6 月 20 日		
請 負 者			
資格名称・作成者			

所 在 地	北見市北四条西一丁目5番地1、3番地1、5番地2、3番地3
所 有 者 住 所	東京都千代田区丸の内一丁目2番1号
所 有 者	東京海上火災保険株式会社

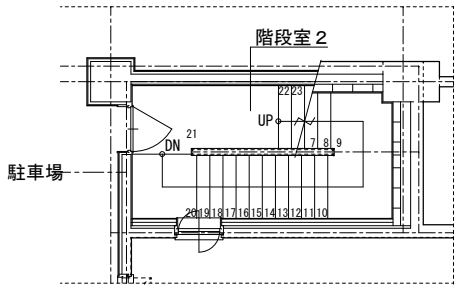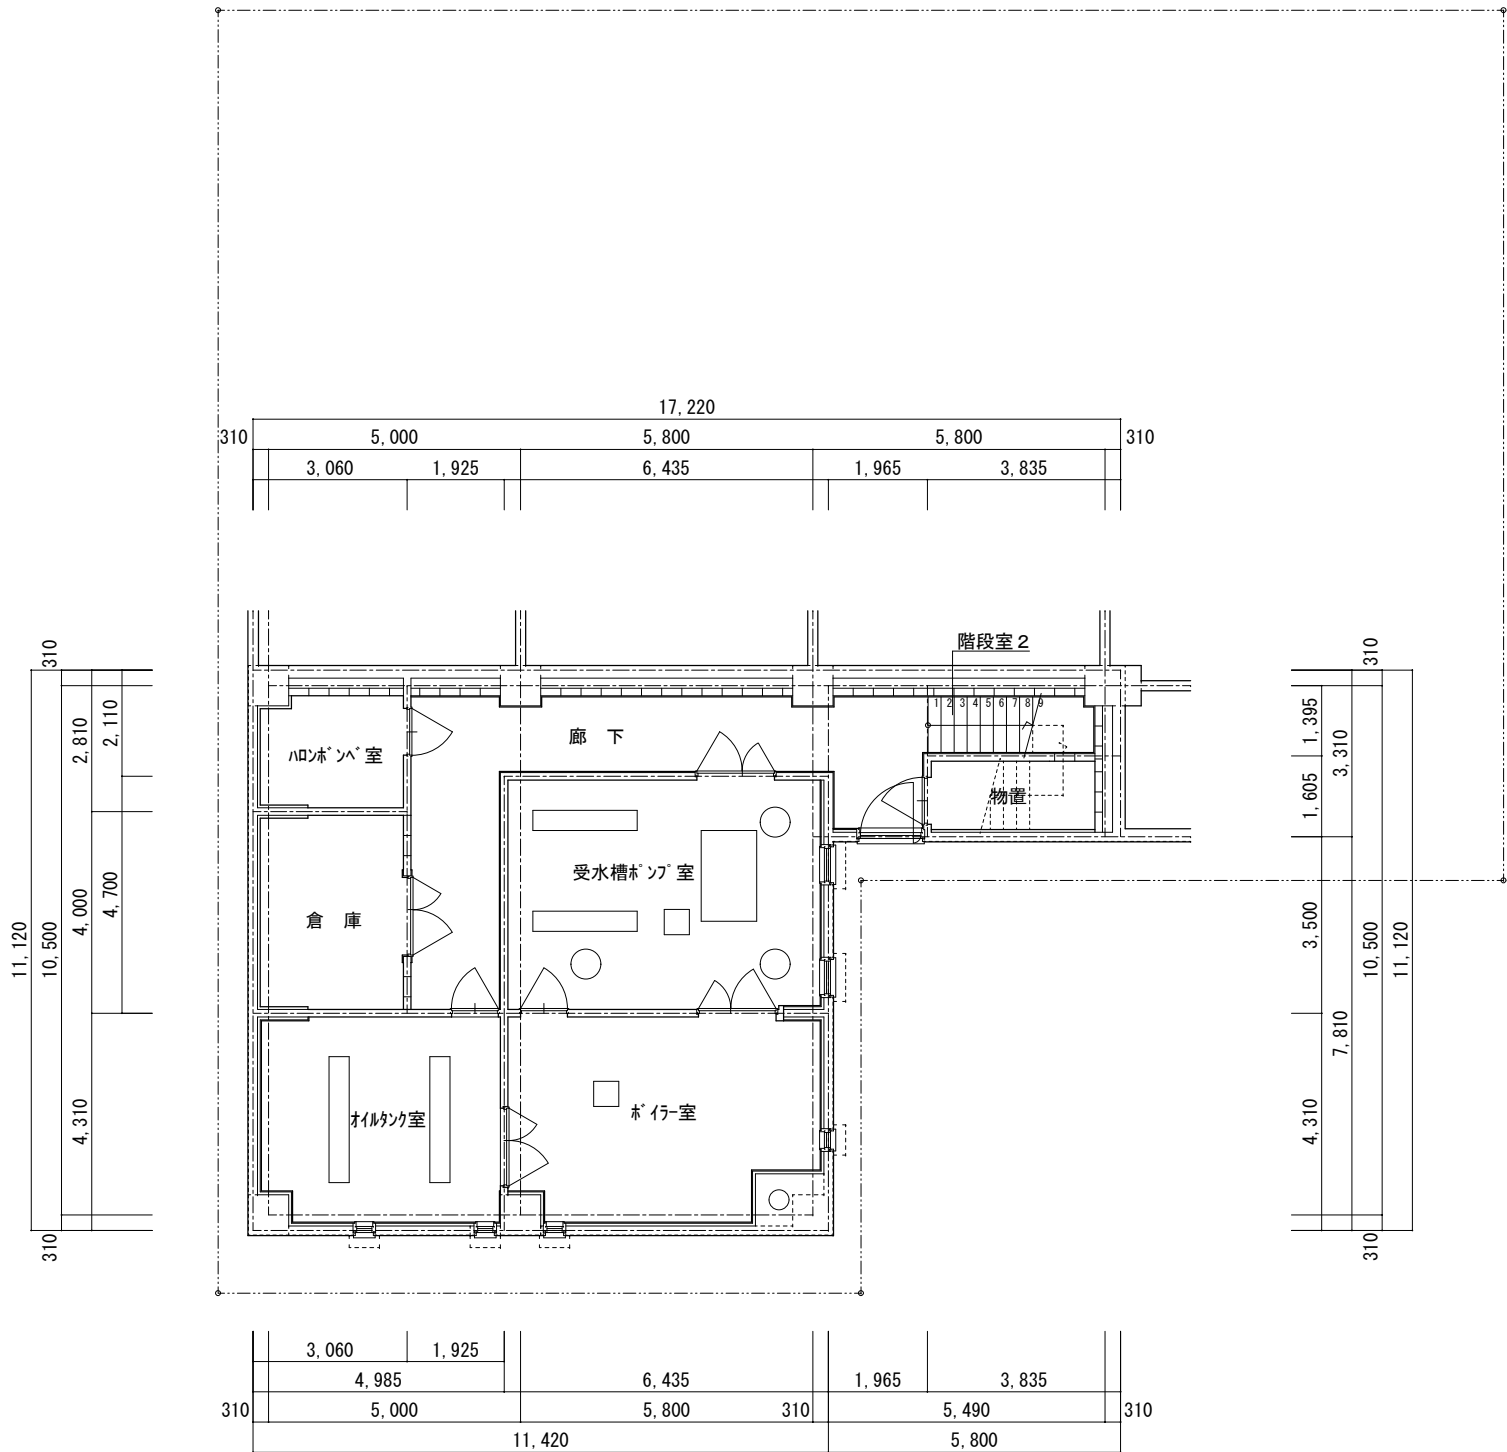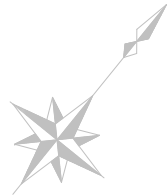


B 1 ～ 1 中間階 1 : 150

B 1 階 平 面 図 1 : 150

図 面 名 称	B 1 階 平 面 図	縮 尺	1/150
調 査 年 月 日	令和 4 年 6 月 20 日		
請 負 者			
資格名称・作成者			

所 在 地	北見市北四条西一丁目5番地1、3番地1、5番地2、3番地3
所 有 者 住 所	東京都千代田区丸の内一丁目2番1号
所 有 者	東京海上火災保険株式会社

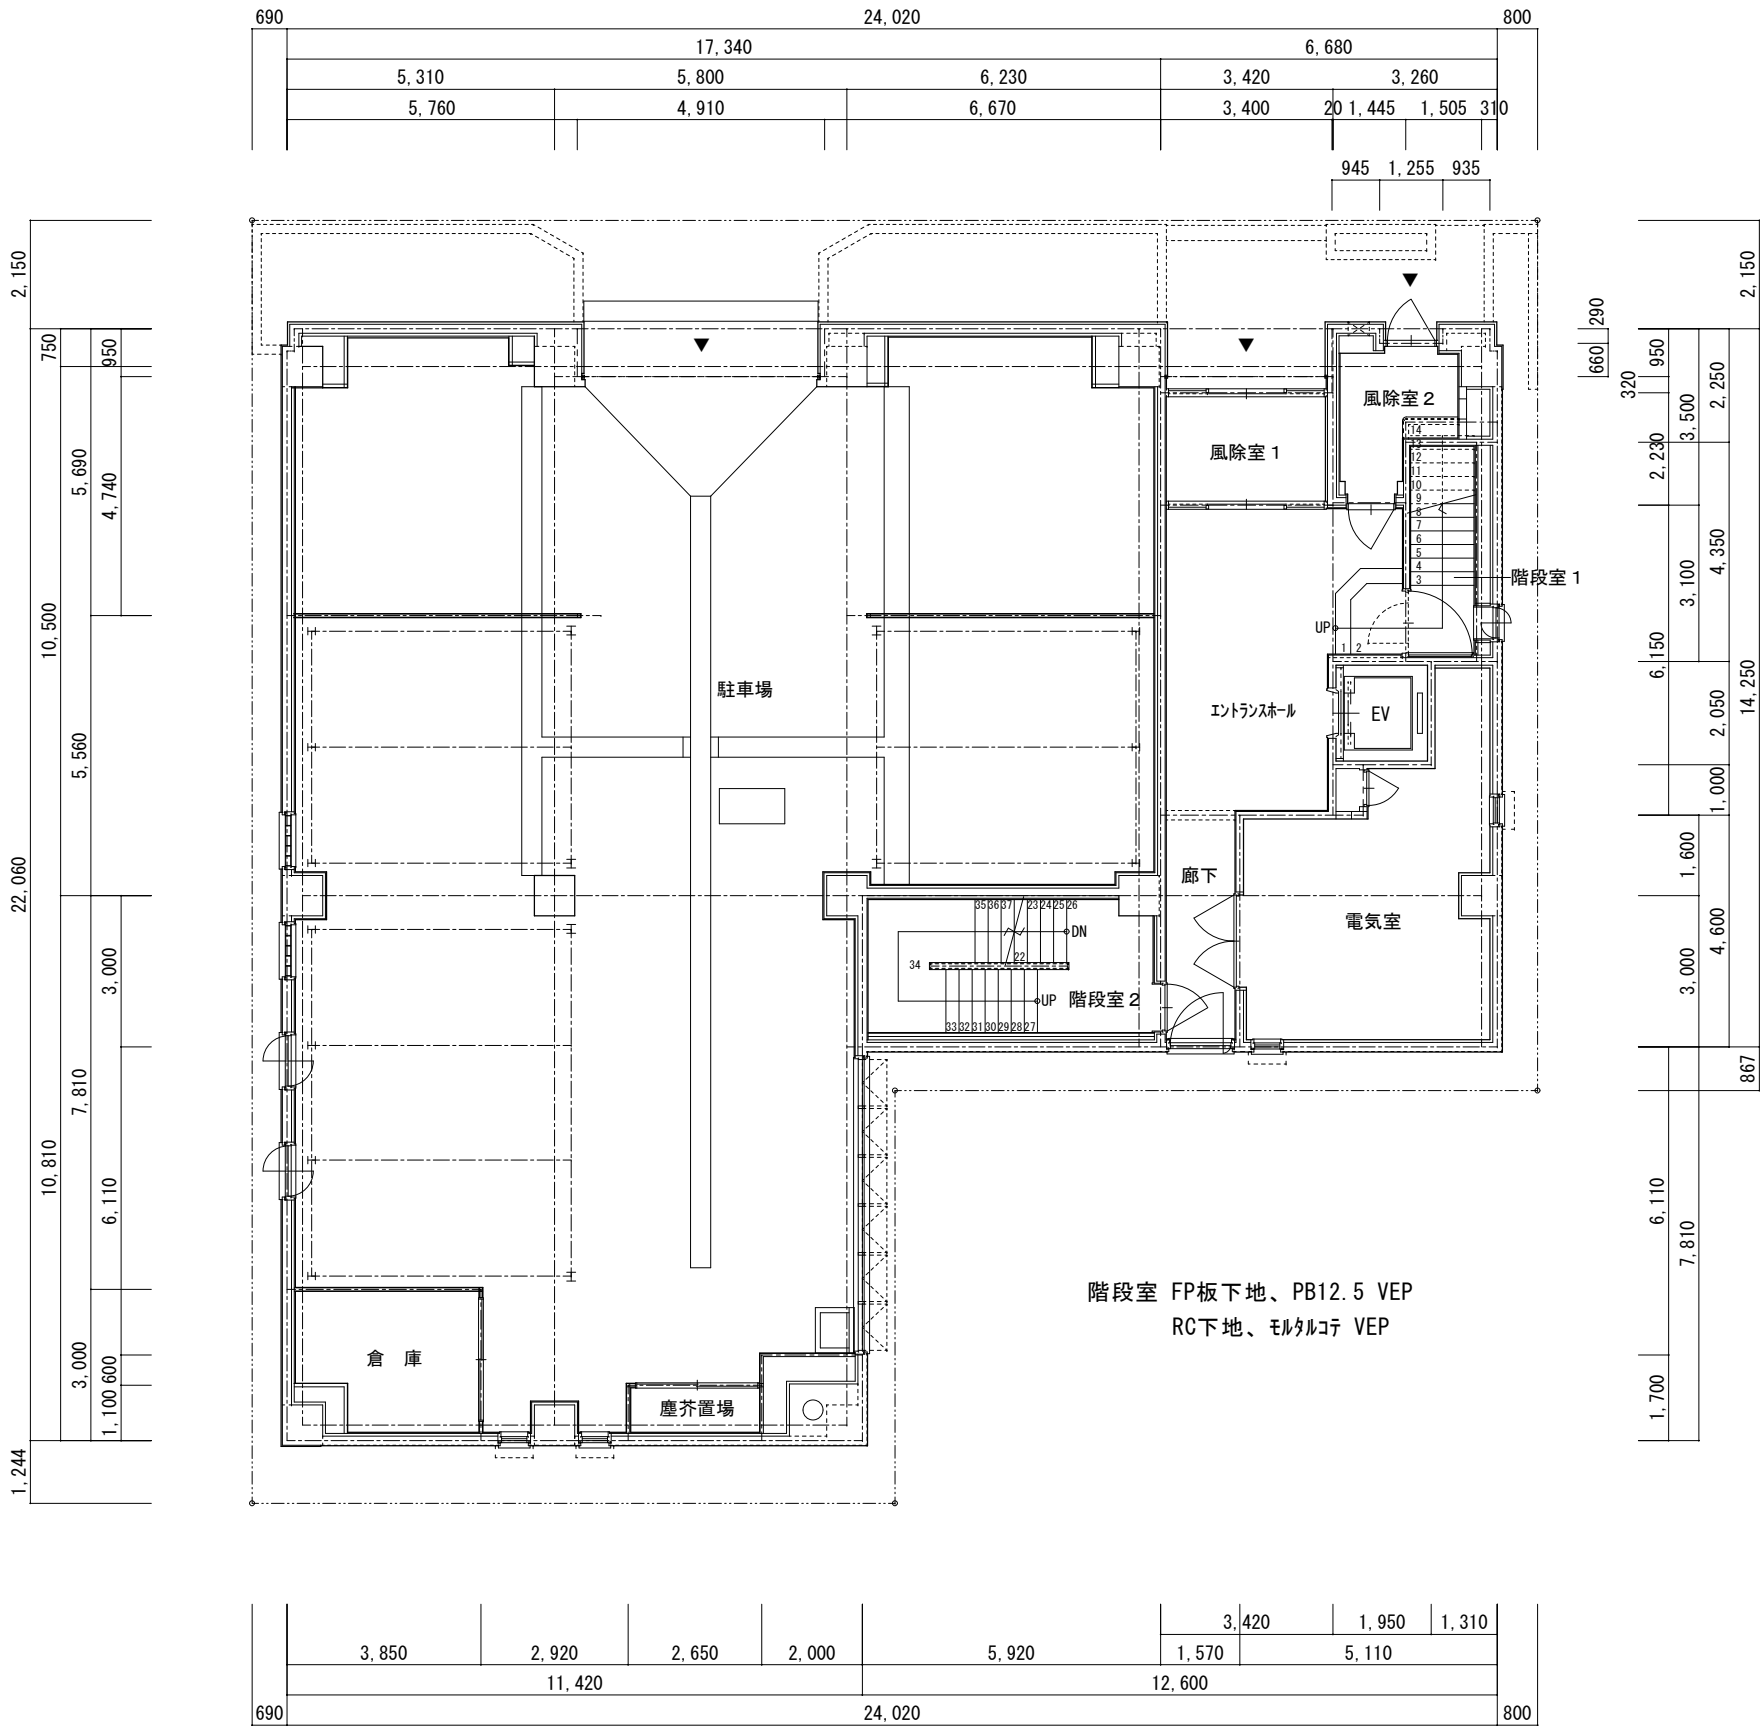


1 階 平 面 図 1 : 150


図 面 名 称	1 階 平 面 図	縮 尺	1/150
調 査 年 月 日	令和 4 年 6 月 20 日		
請 負 者			
資格名称・作成者			

所 在 地	北見市北四条西一丁目5番地1、3番地1、5番地2、3番地3
所 有 者 住 所	東京都千代田区丸の内一丁目2番1号
所 有 者	東京海上火災保険株式会社

16,910	3,850	3,260
16,543	4,218	1,950 1,310
	2,440 1,750	3,260

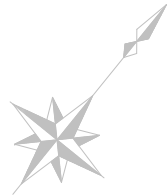

2,000
11,800
4,900
4,000
900
22,210
3,900
2,550
2,260
290
6,100
3,050
3,500
3,500
4,310
4,000
2,500
300
1,510
310
1,244

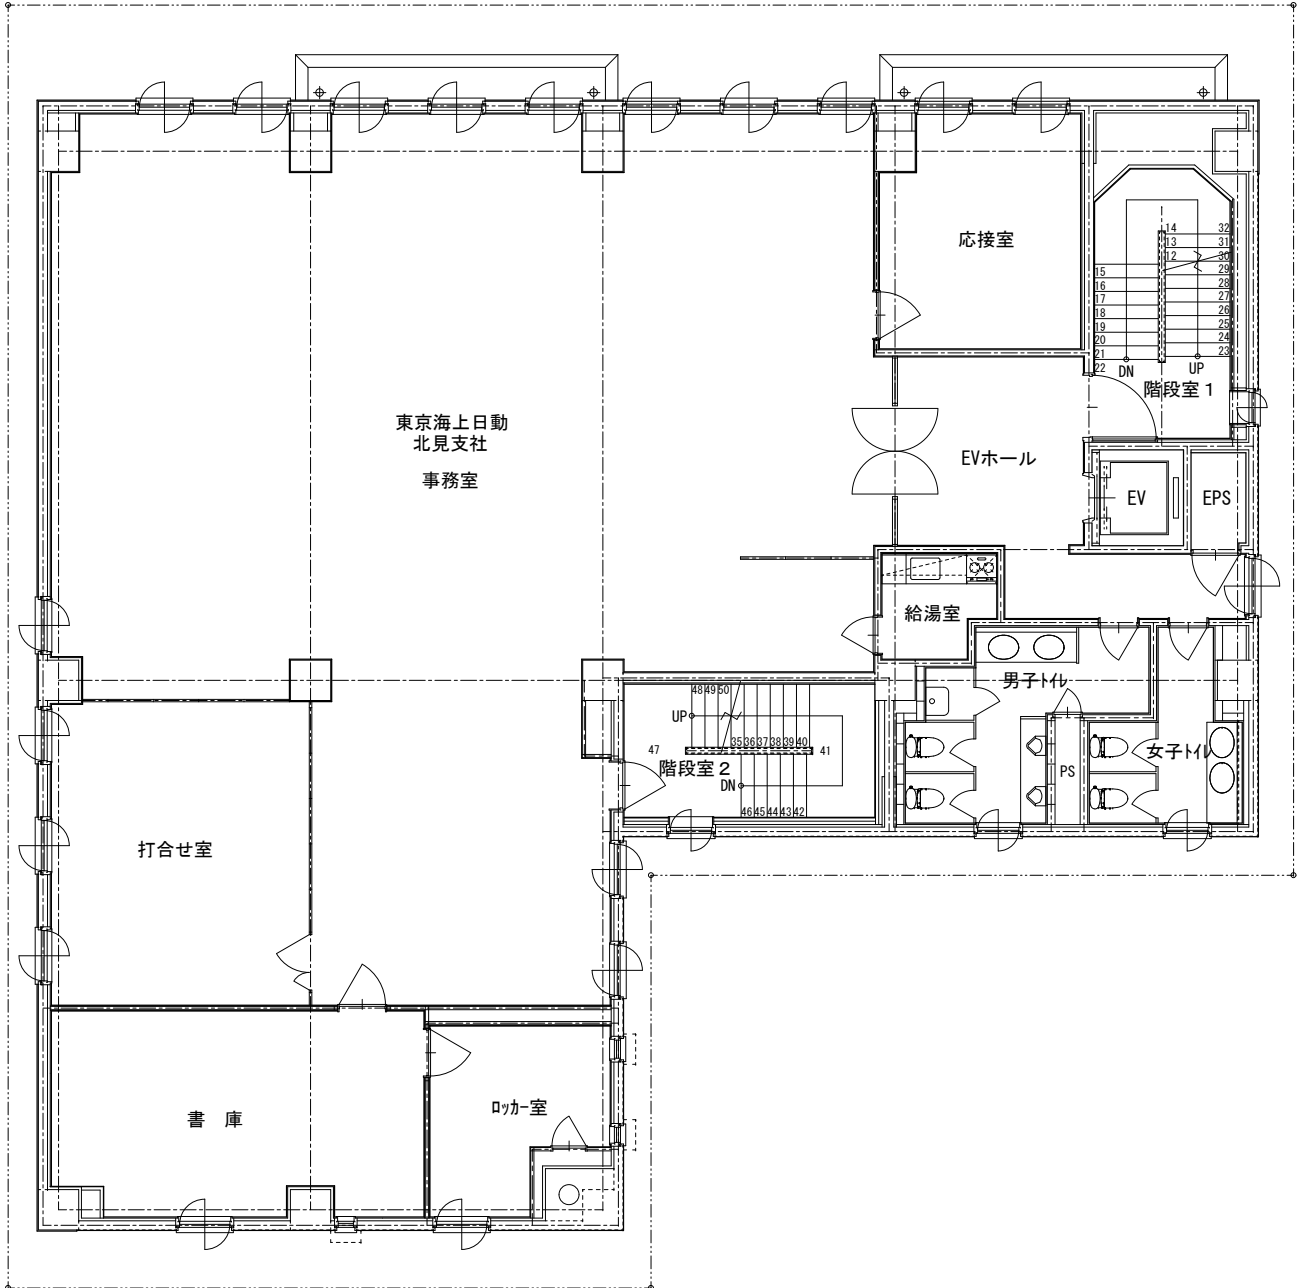

2,000
6,750
14,400
2,050
1,450
1,890
810
3,340
2,260
4,150
867
7,810
8,187
1,244


5,310	2,310	2,090	1,710	4,730	1,630	3,615	1,980
7,620	3,800	12,600	3,215	650	3,360		
11,420	645						
690	24,020	800					

2 階 平 面 図 1 : 150


図 面 名 称	2 階 平 面 図	縮 尺	1/150
調 査 年 月 日	令和 4 年 6 月 20 日		
請 負 者			
資格名称・作成者			

所 在 地	北見市北四条西一丁目5番地1、3番地1、5番地2、3番地3
所 有 者 住 所	東京都千代田区丸の内一丁目2番1号
所 有 者	東京海上火災保険株式会社

16,910			3,850		3,260	
16,543			4,218		1,950	1,310
4,935	6,555	5,053	2,440	1,750	3,260	

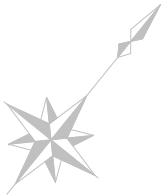

2,000
900
6,500
5,600
6,520
2,300
2,550
2,260
22,210
11,400
3,050
3,500
4,310
4,000
310
1,244

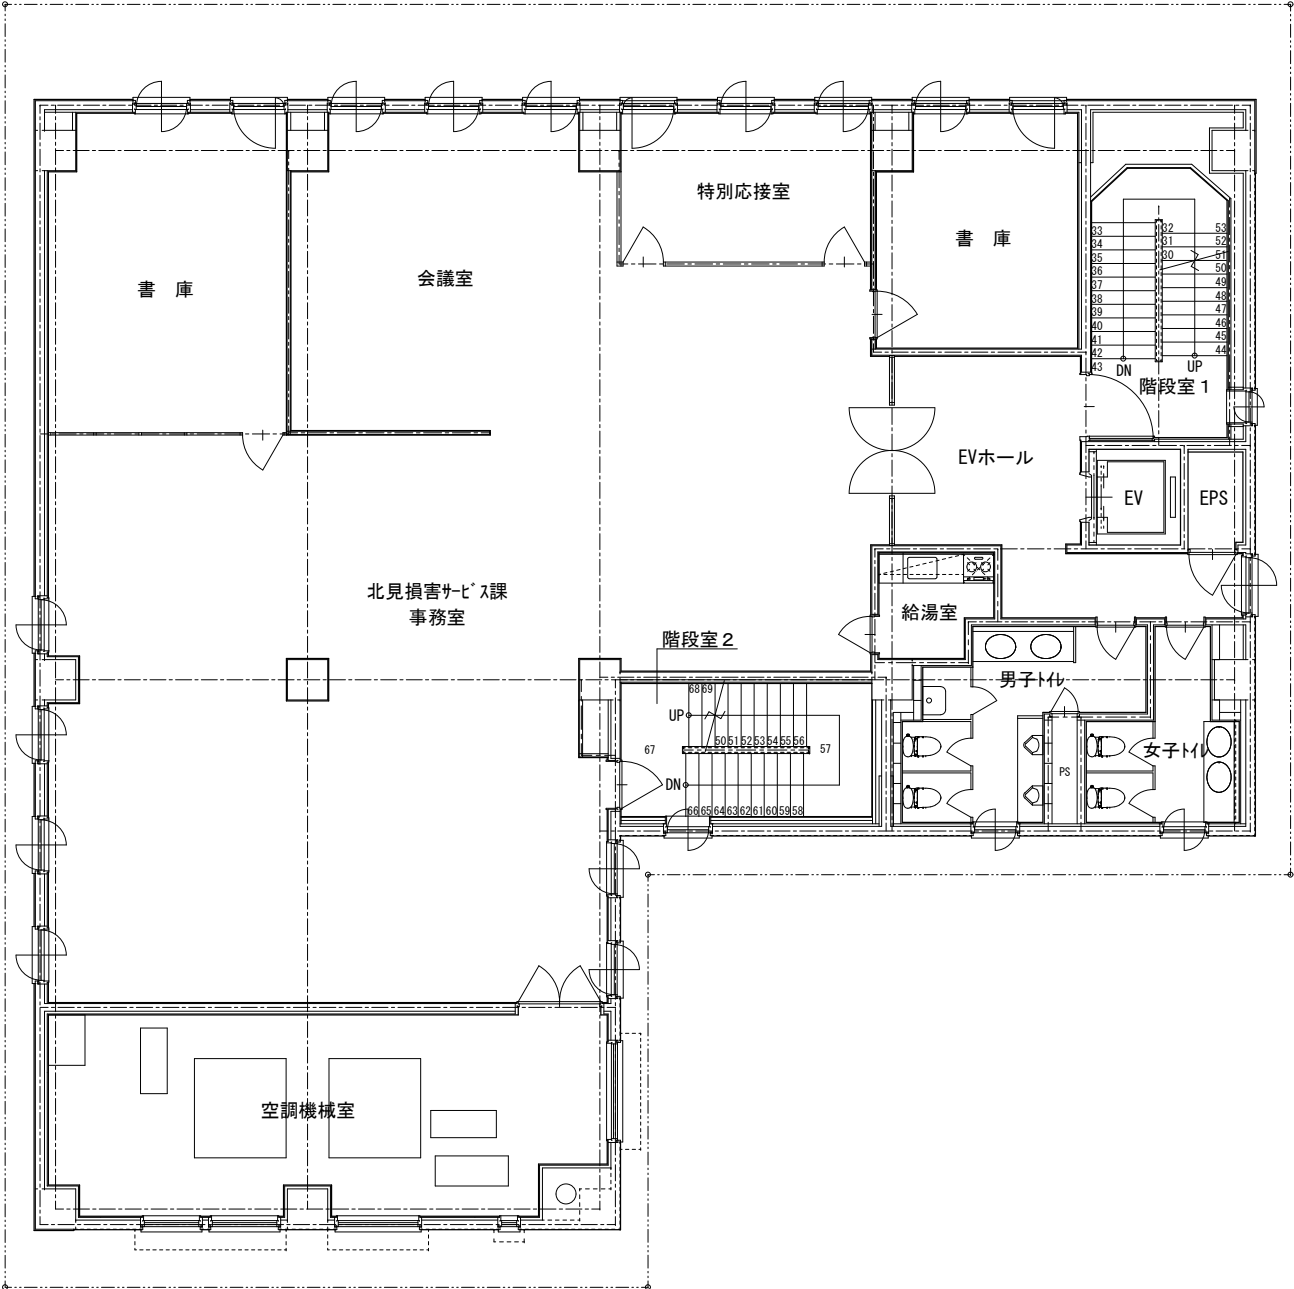

2,000
3,150
4,900
6,750
1,750
3,900
2,050
14,400
1,450
810
1,890
4,150
867
7,810
8,187
1,244


						1,630	3,615		1,980
	5,310	2,310	2,090	1,710	4,730	3,215	650	3,360	
	7,620		3,800		12,600				
	11,420				645				
690					24,020				
						800			

3 階 平 面 図 1 : 150


図 面 名 称	3 階 平 面 図	縮 尺	1/150
調 査 年 月 日	令和 4 年 6 月 20 日		
請 負 者			
資格名称・作成者			

所 在 地	北見市北四条西一丁目5番地1、3番地1、5番地2、3番地3
所 有 者 住 所	東京都千代田区丸の内一丁目2番1号
所 有 者	東京海上火災保険株式会社

690	24,020					800
5,598		8,983		1,963	4,218	3,260
				1,990	2,440	1,750
						1,950
						1,310

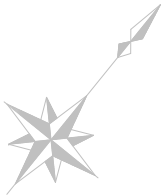

2,000	4,900	4,000	900
9,100	4,200	3,900	
22,210	1,938	2,260	
13,110	6,863	290	
		3,050	
		7,810	
1,244	4,310		

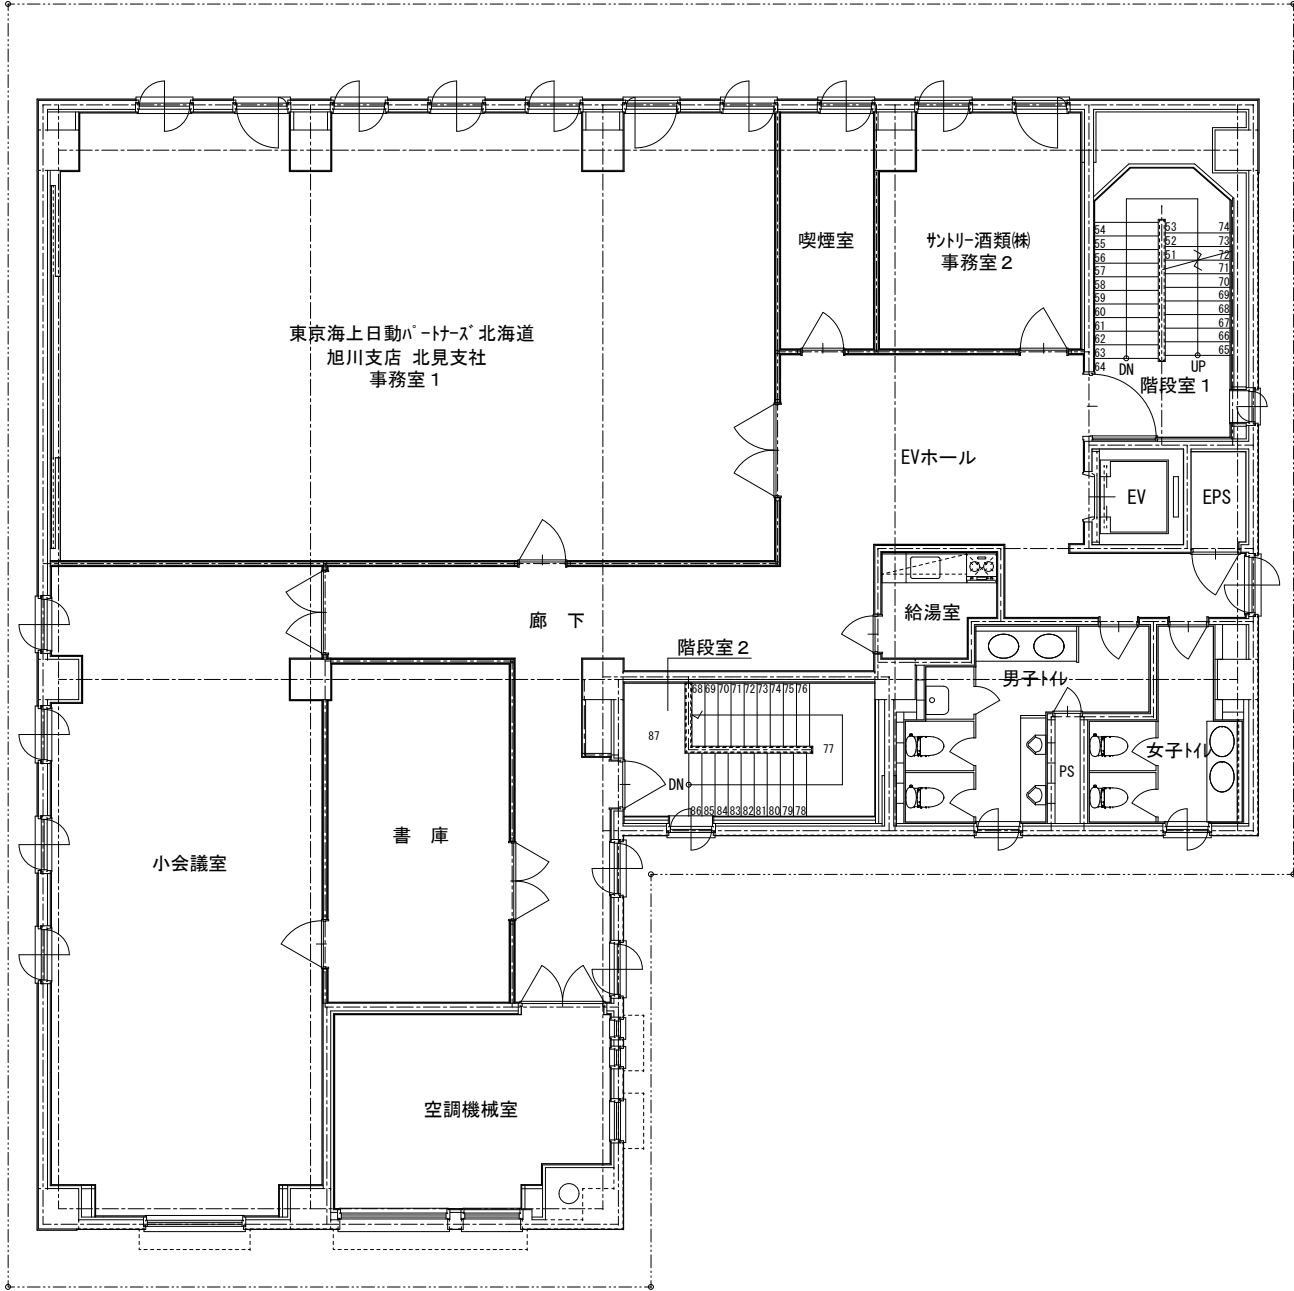


2,000	4,900	6,750	14,400	867	8,187
	3,900	2,050	1,450		
	810	1,890	4,150		
	3,340	2,260			

690	5,635	3,675	2,110	5,375	1,630	3,615	1,980	800
		5,785			3,215	650	3,360	
					12,600			
					12,755			

4 階 平 面 図 1 : 150

図 面 名 称	4 階 平 面 図	縮 尺	1/150
調 査 年 月 日	令和 4 年 6 月 20 日		
請 負 者			
資格名称・作成者			


所 在 地	北見市北四条西一丁目5番地1、3番地1、5番地2、3番地3
所 有 者 住 所	東京都千代田区丸の内一丁目2番1号
所 有 者	東京海上火災保険株式会社

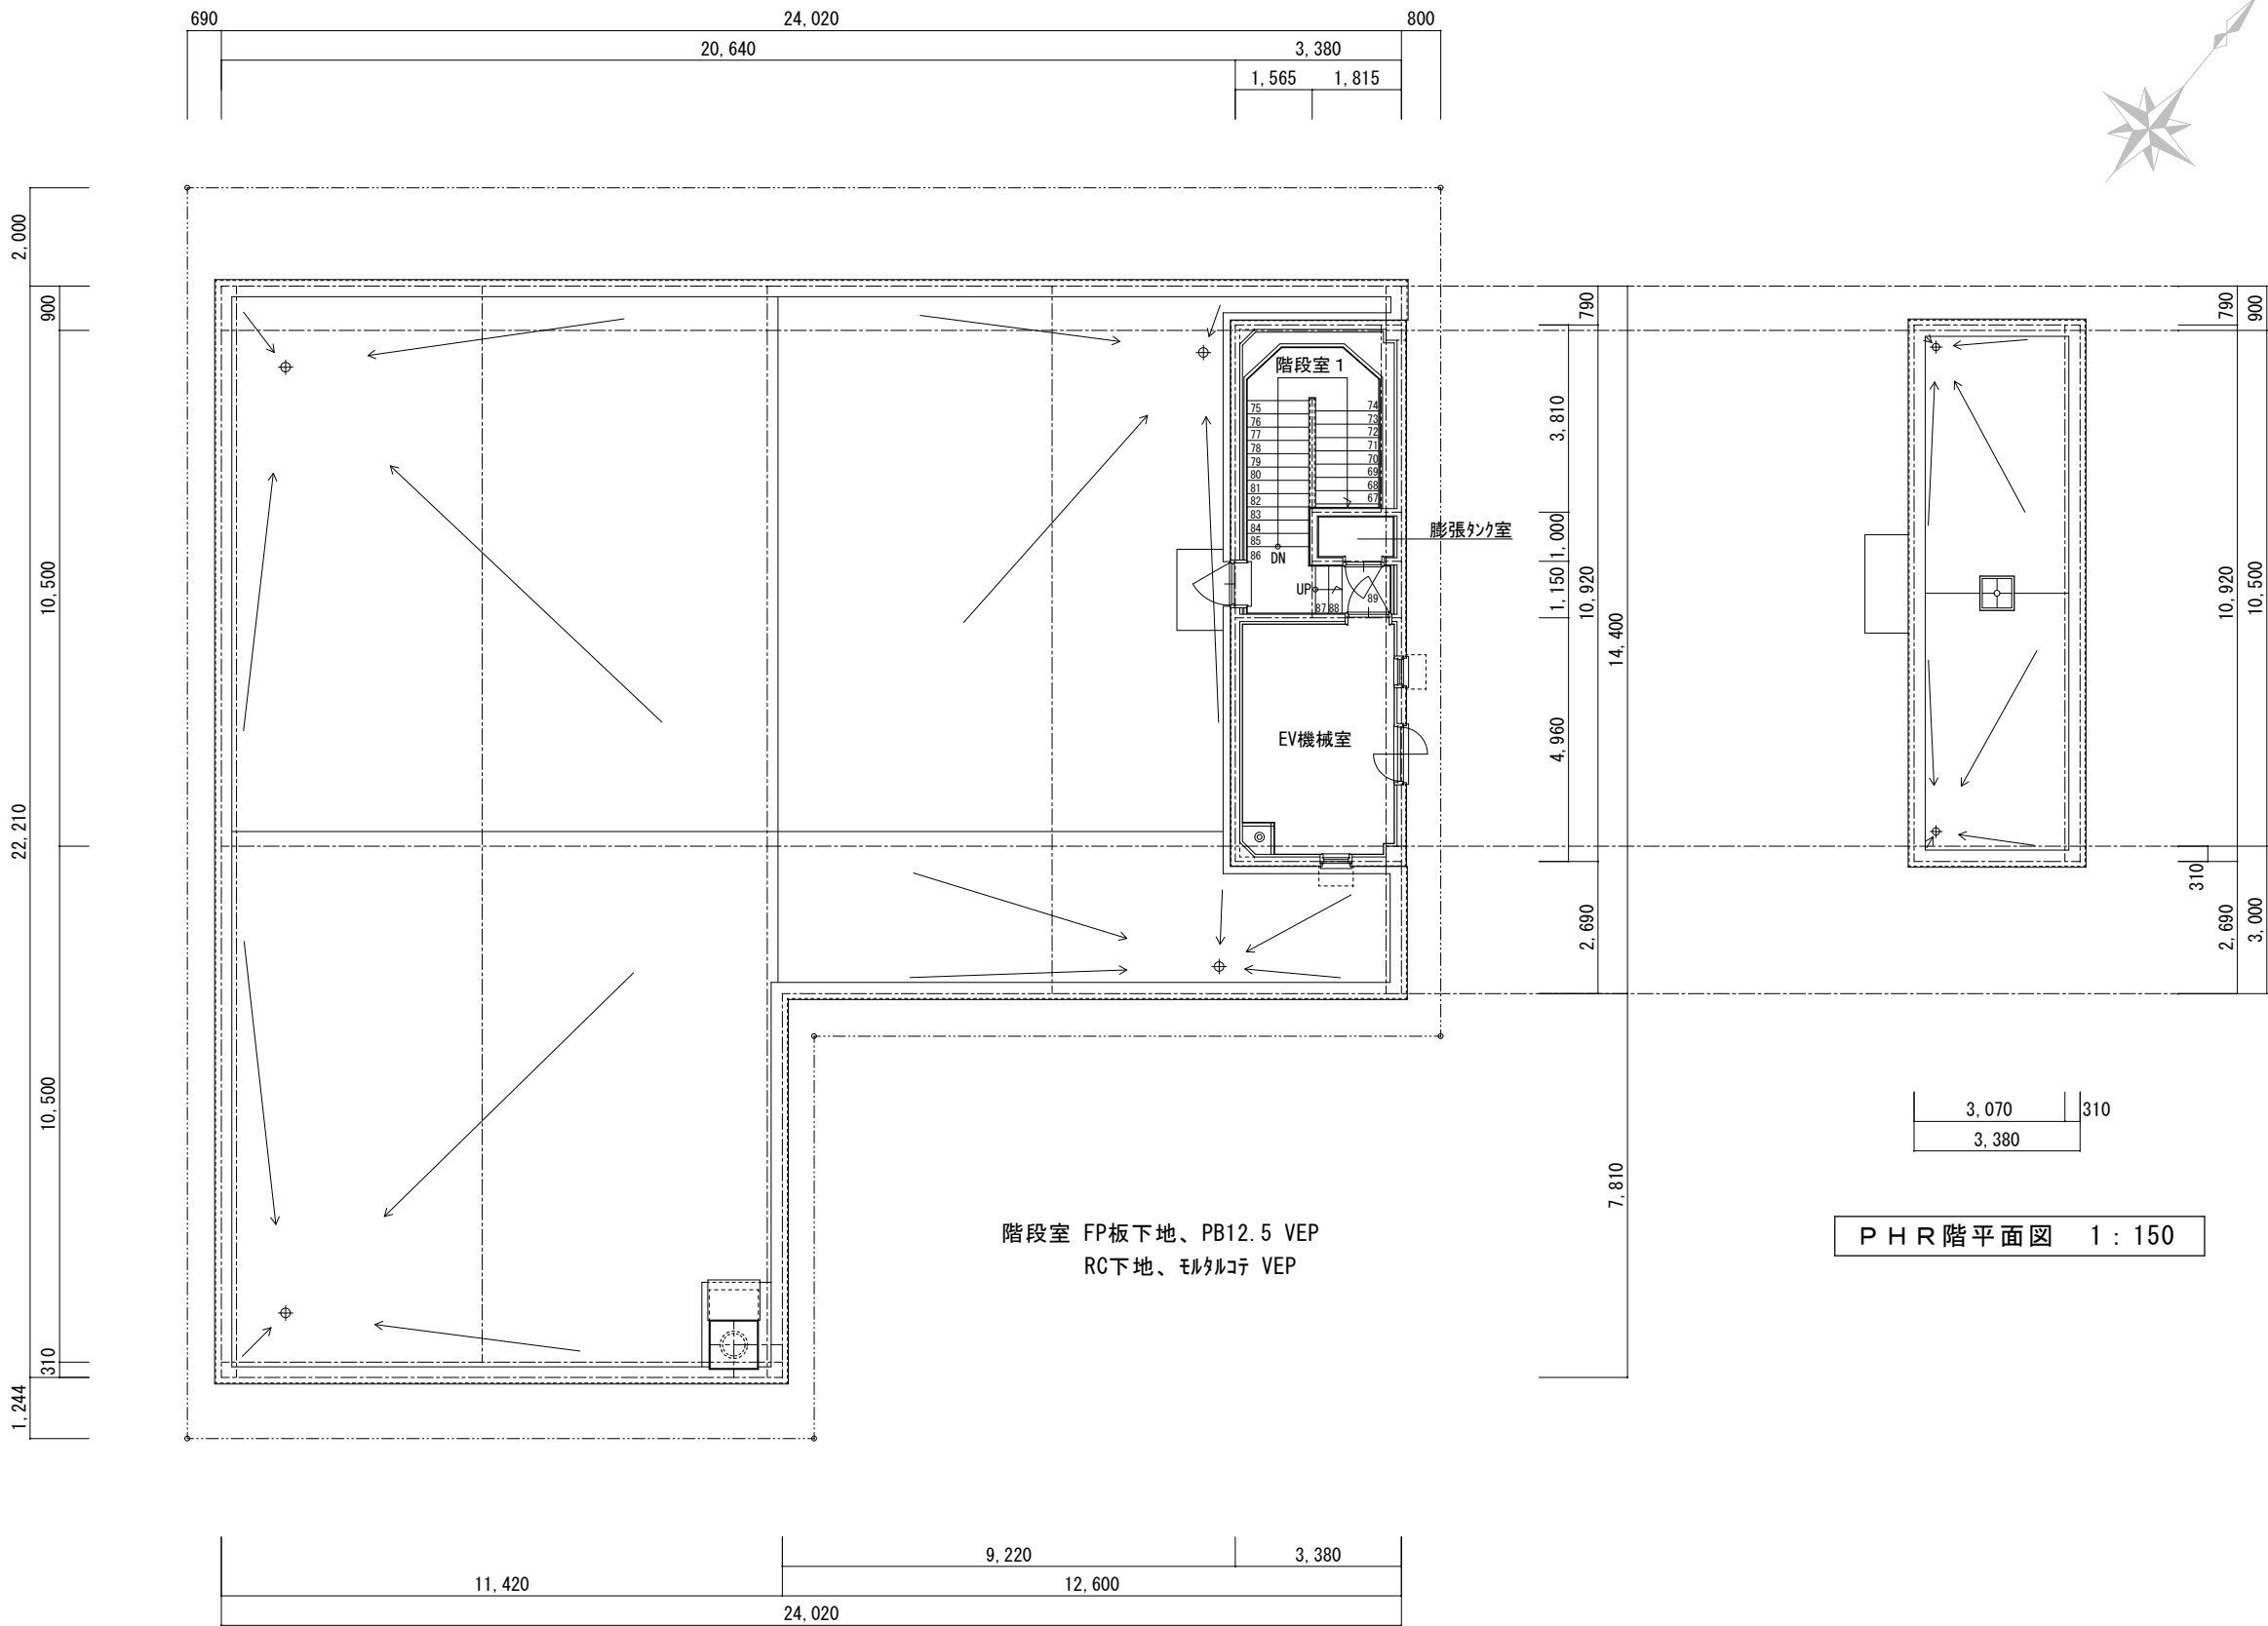

P H 階 平 面 図 1 : 150

図 面 名 称	P H 階 平 面 図	縮 尺	1/150
調 査 年 月 日	令和 4 年 6 月 20 日		
請 負 者			
資格名称・作成者			

所 在 地	北見市北四条西一丁目5番地1,3番地1,5番地2,3番地3
所 有 者 住 所	東京都千代田区丸の内一丁目2番1号
所 有 者	東京海上火災保険株式会社

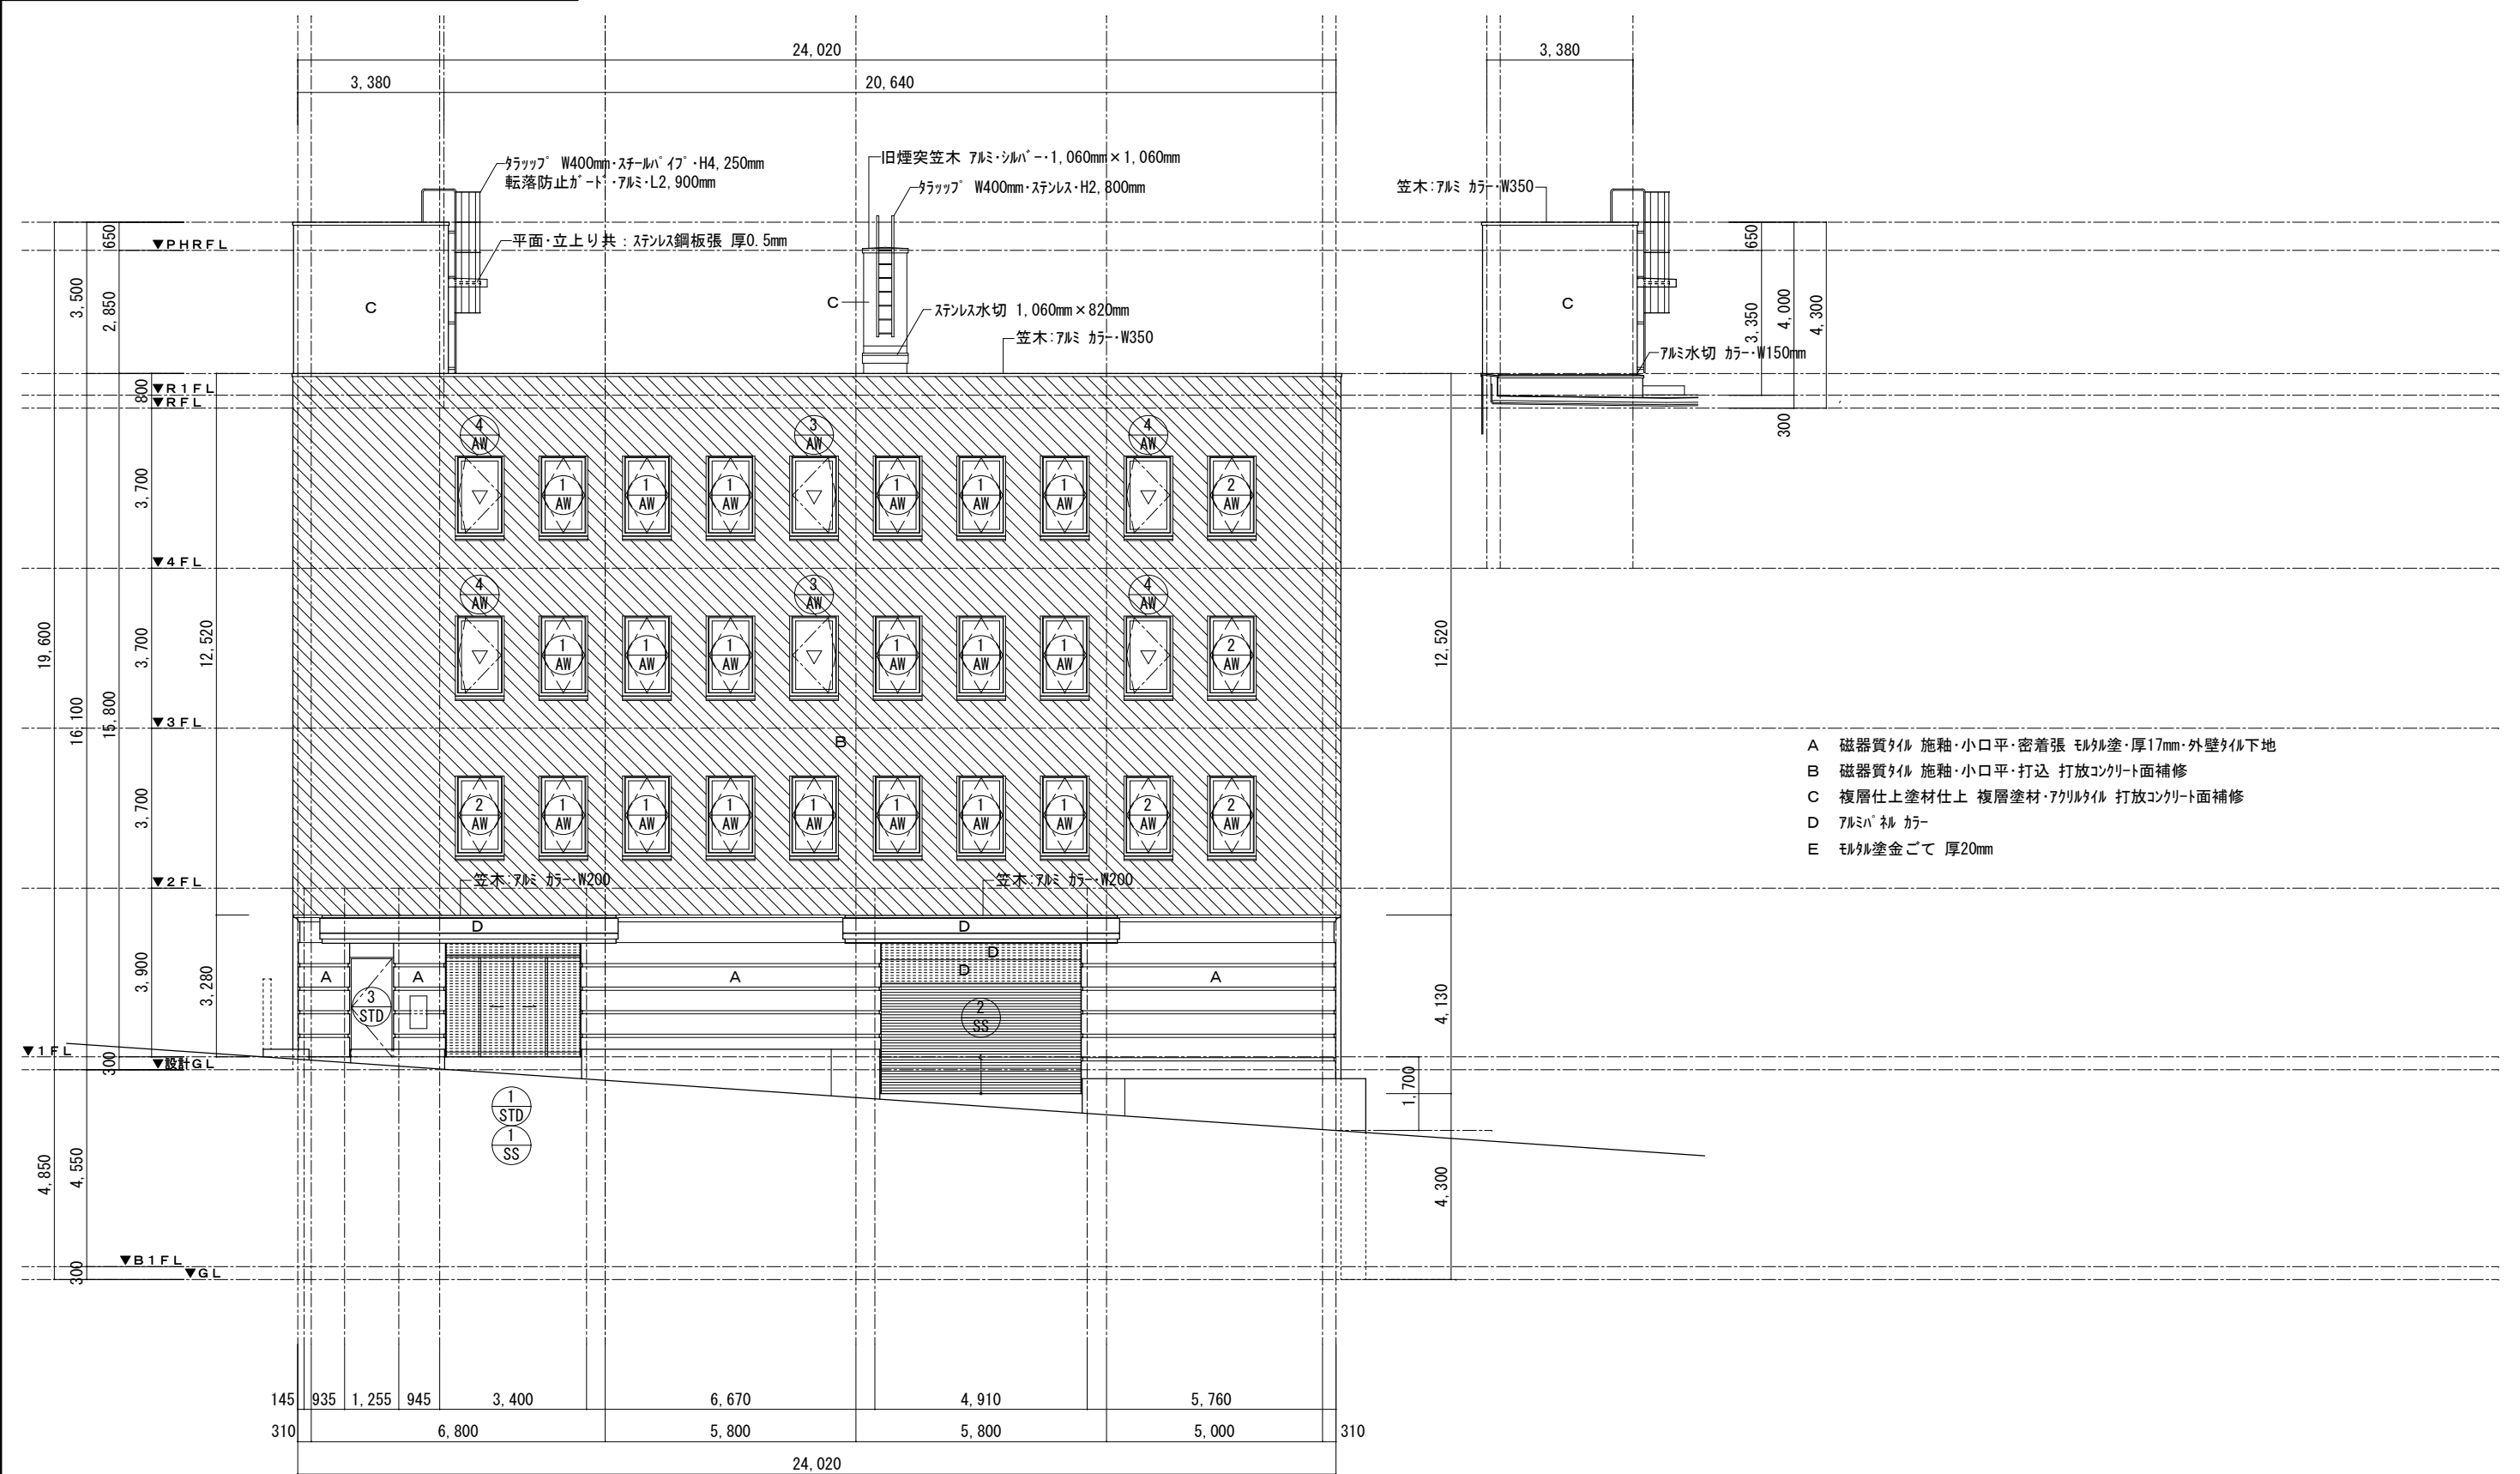


- A 磁器質タイル 施釉・小口平・密着張 モルタル塗・厚17mm・外壁タイル下地
- B 磁器質タイル 施釉・小口平・打込 打放コンクリート面補修
- C 複層仕上塗材仕上 複層塗材・アクリルタイル 打放コンクリート面補修
- D アルミ・シルバー カラー
- E モルタル塗金ごて 厚20mm

北 立 面 図 1 : 150

図 面 名 称	立 面 図 1	縮 尺	1/150
調 査 年 月 日	令和 4 年 6 月 20 日		
請 負 者			
資格名称・作成者			


所 在 地	北見市北四条西一丁目5番地1、3番地1、5番地2、3番地3
所有者住所	東京都千代田区丸の内一丁目2番1号
所 有 者	東京海上火災保険株式会社

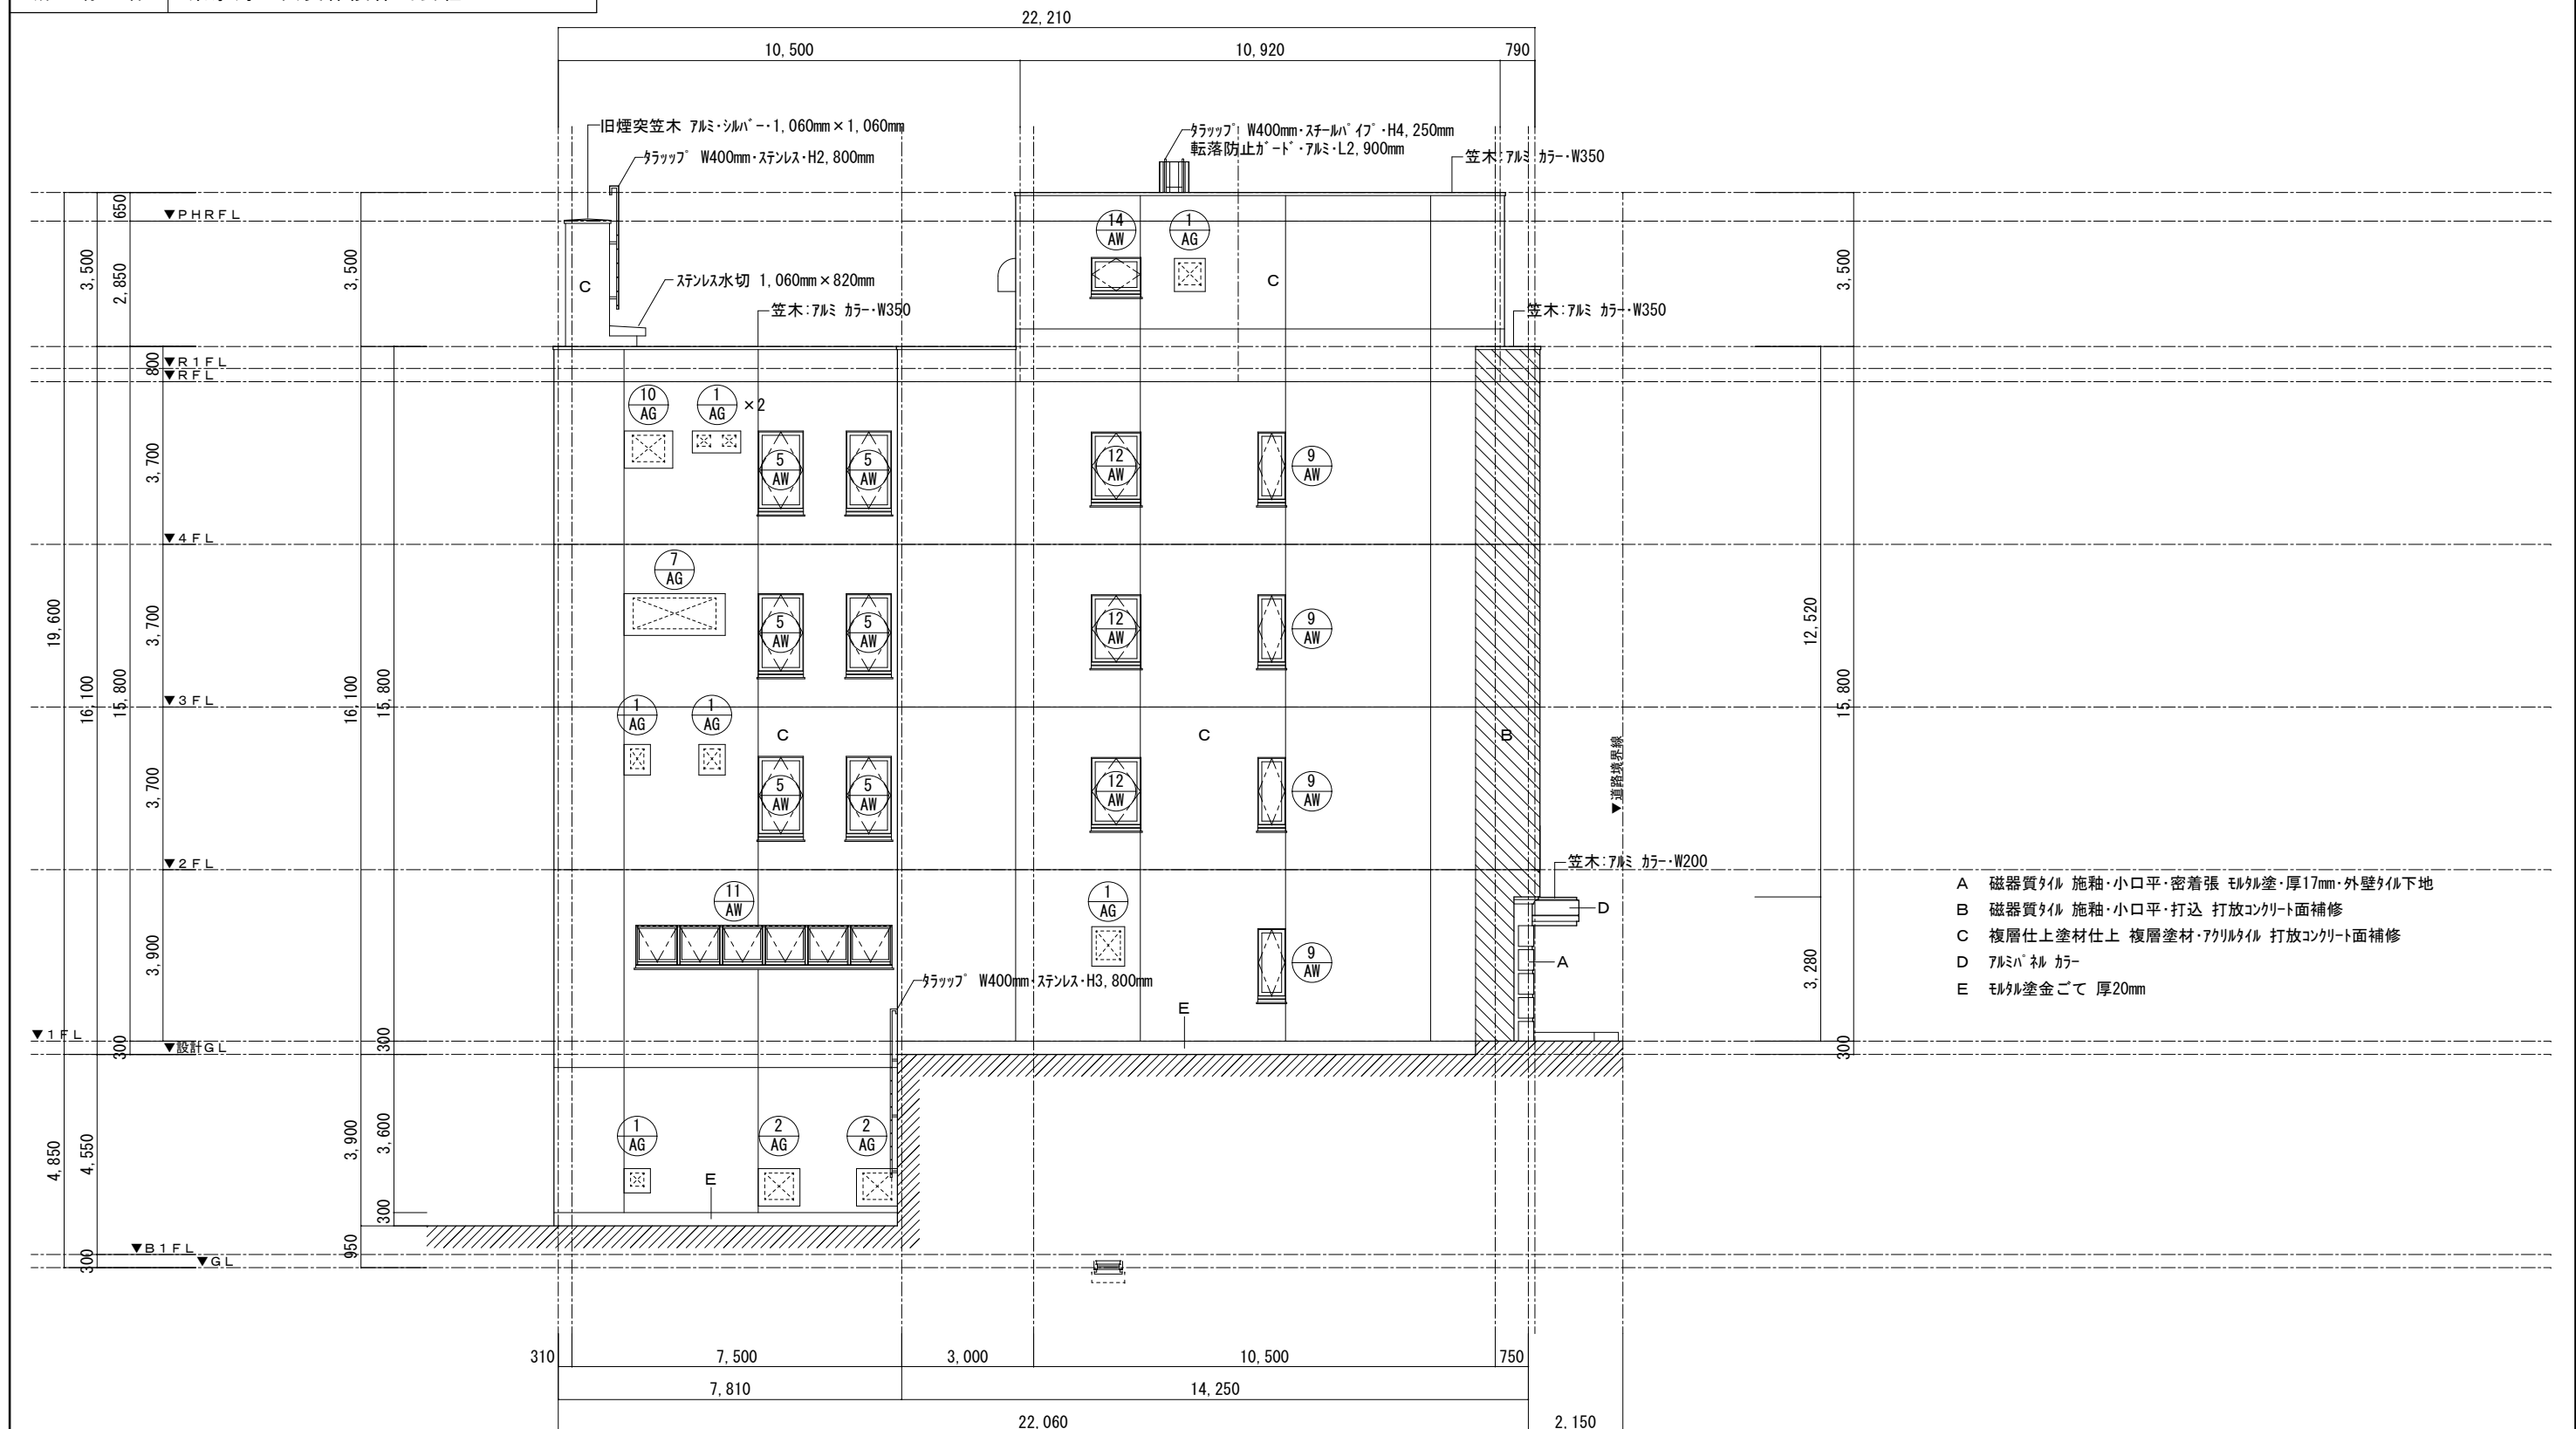

東 立 面 図 1 : 150

図 面 名 称	立 面 図 2	縮 尺	1/150
調 査 年 月 日	令和 4 年 6 月 20 日		
請 負 者			
資格名称・作成者			


所 在 地	北見市北四条西一丁目5番地1、3番地1、5番地2、3番地3
所 有 者 住 所	東京都千代田区丸の内一丁目2番1号
所 有 者	東京海上火災保険株式会社

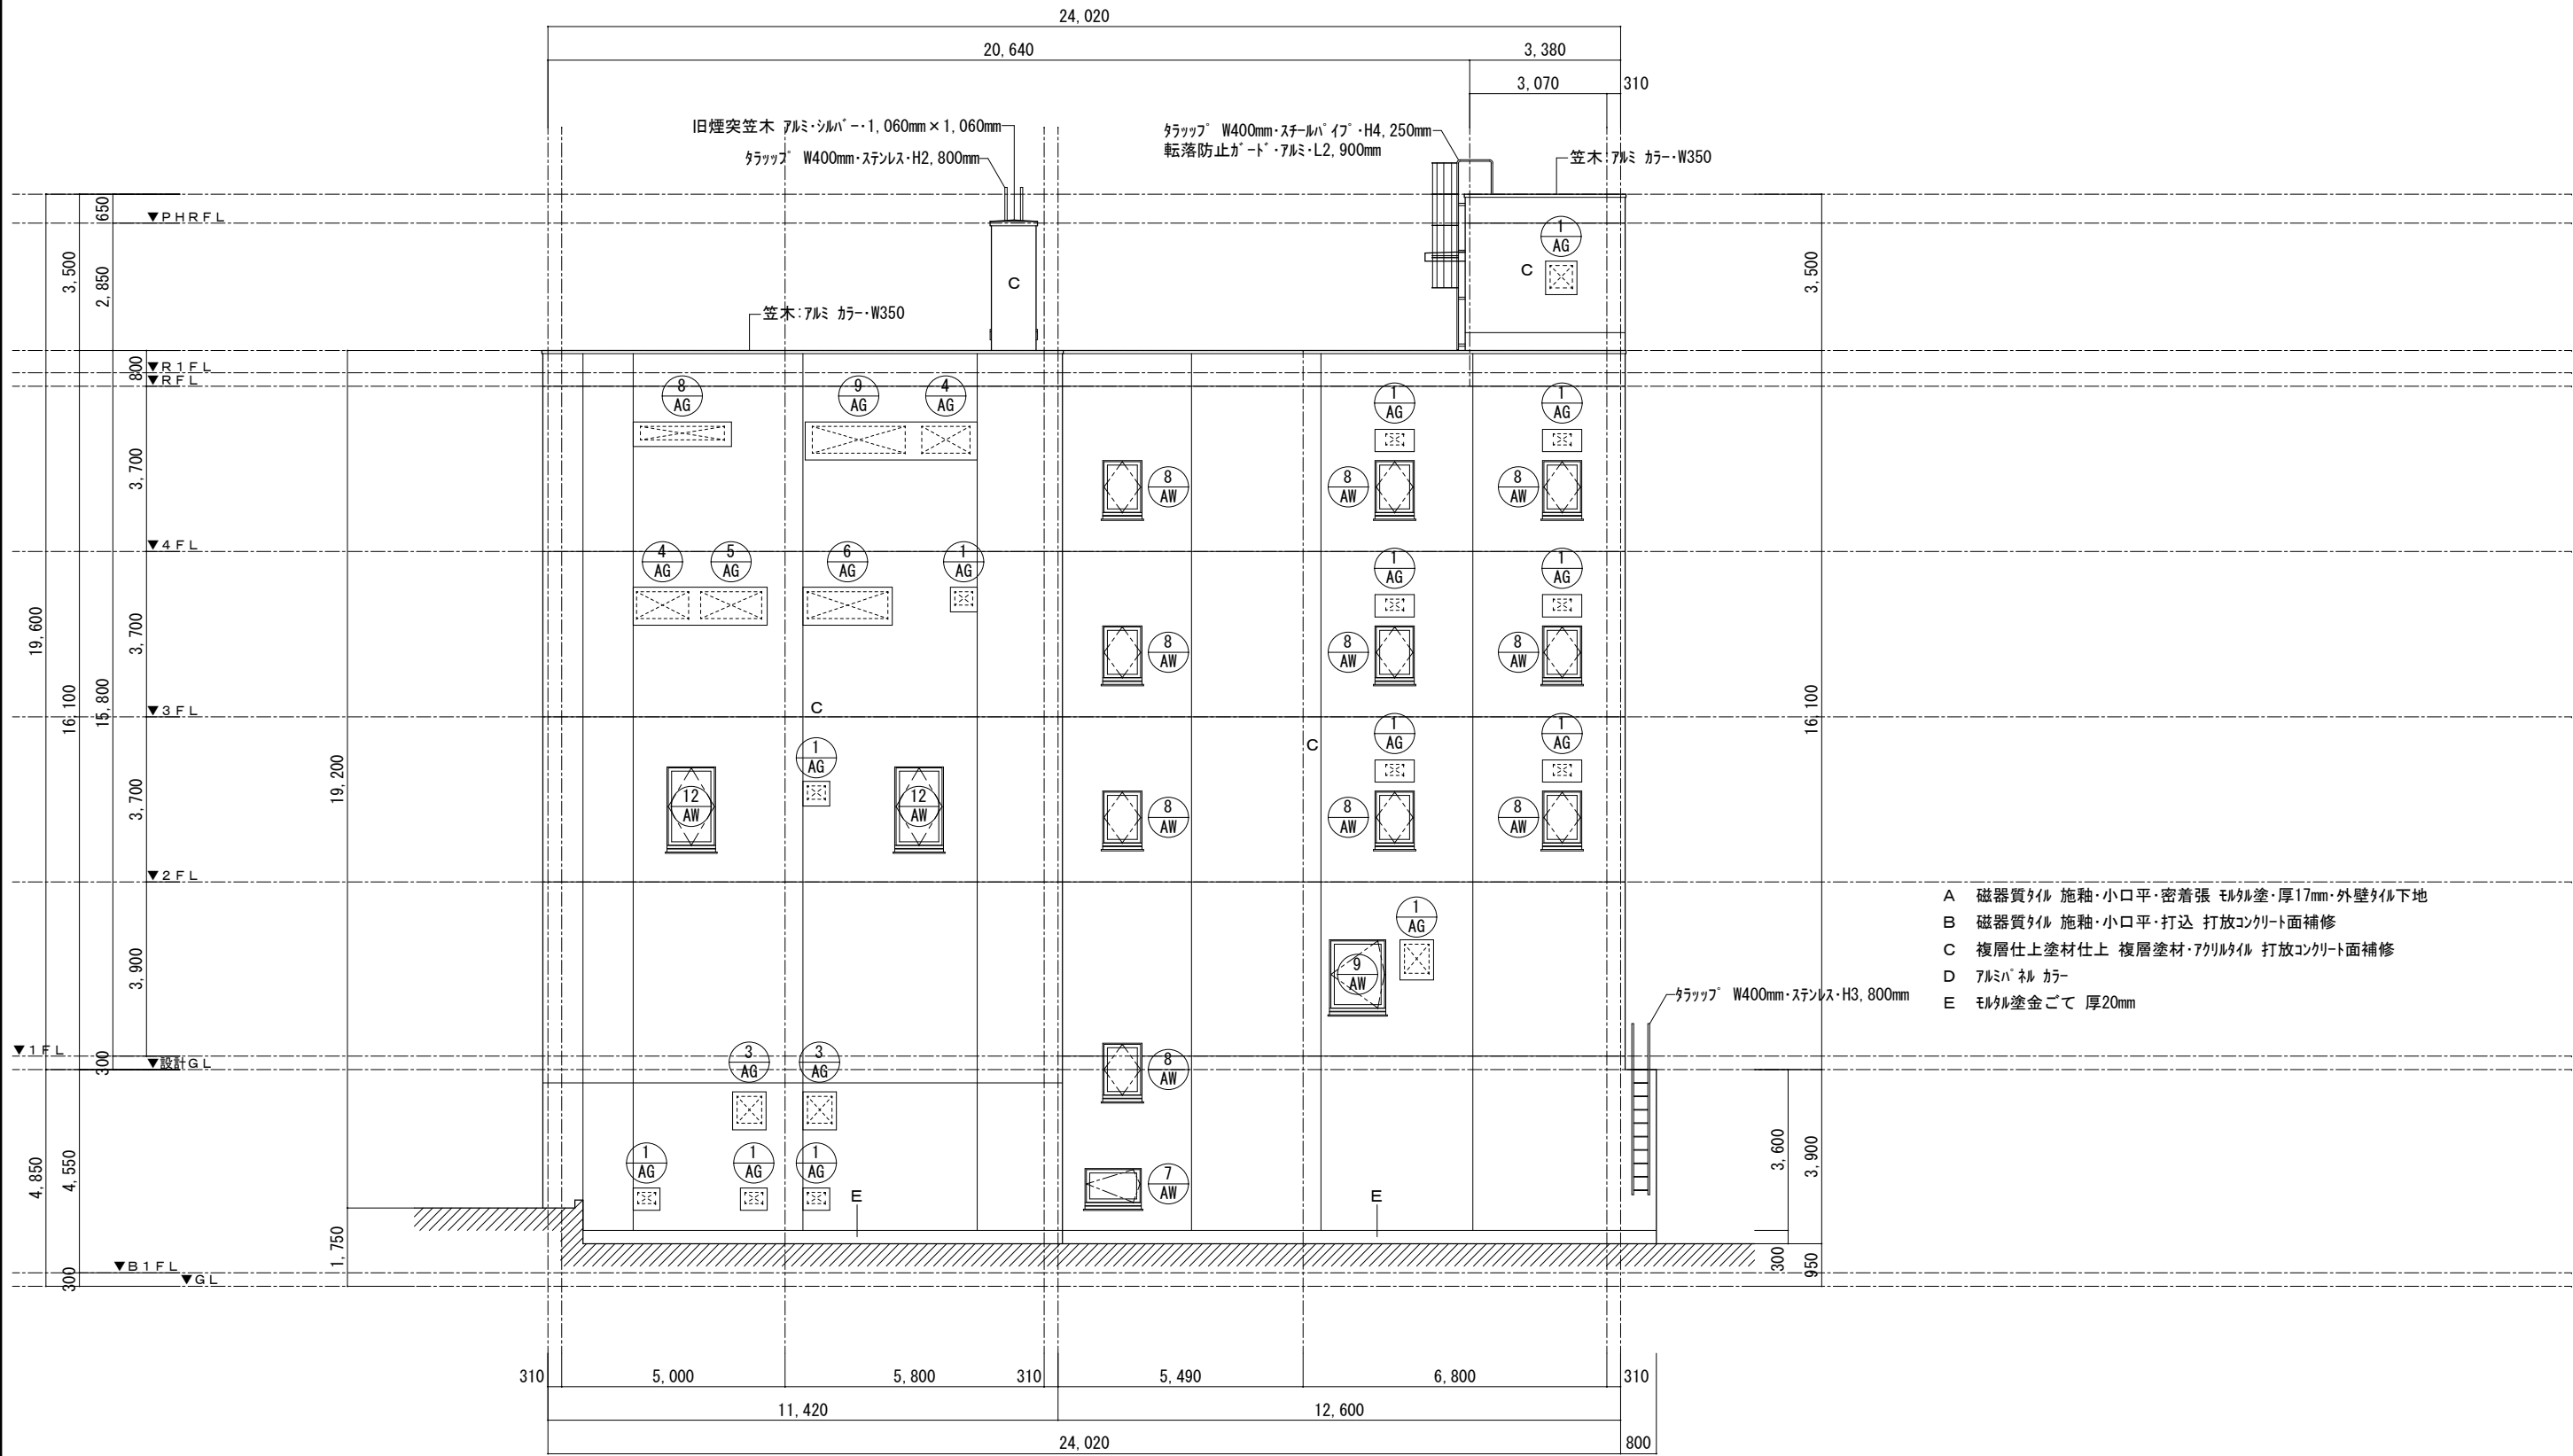

南 立 面 図 1 : 150

図 面 名 称	立 面 図 3	縮 尺	1/150
調 査 年 月 日	令 和 4 年 6 月 20 日		
請 負 者			
資格名称・作成者			


所 在 地	北見市北四条西一丁目5番地1、3番地1、5番地2、3番地3
所 有 者 住 所	東京都千代田区丸の内一丁目2番1号
所 有 者	東京海上火災保険株式会社

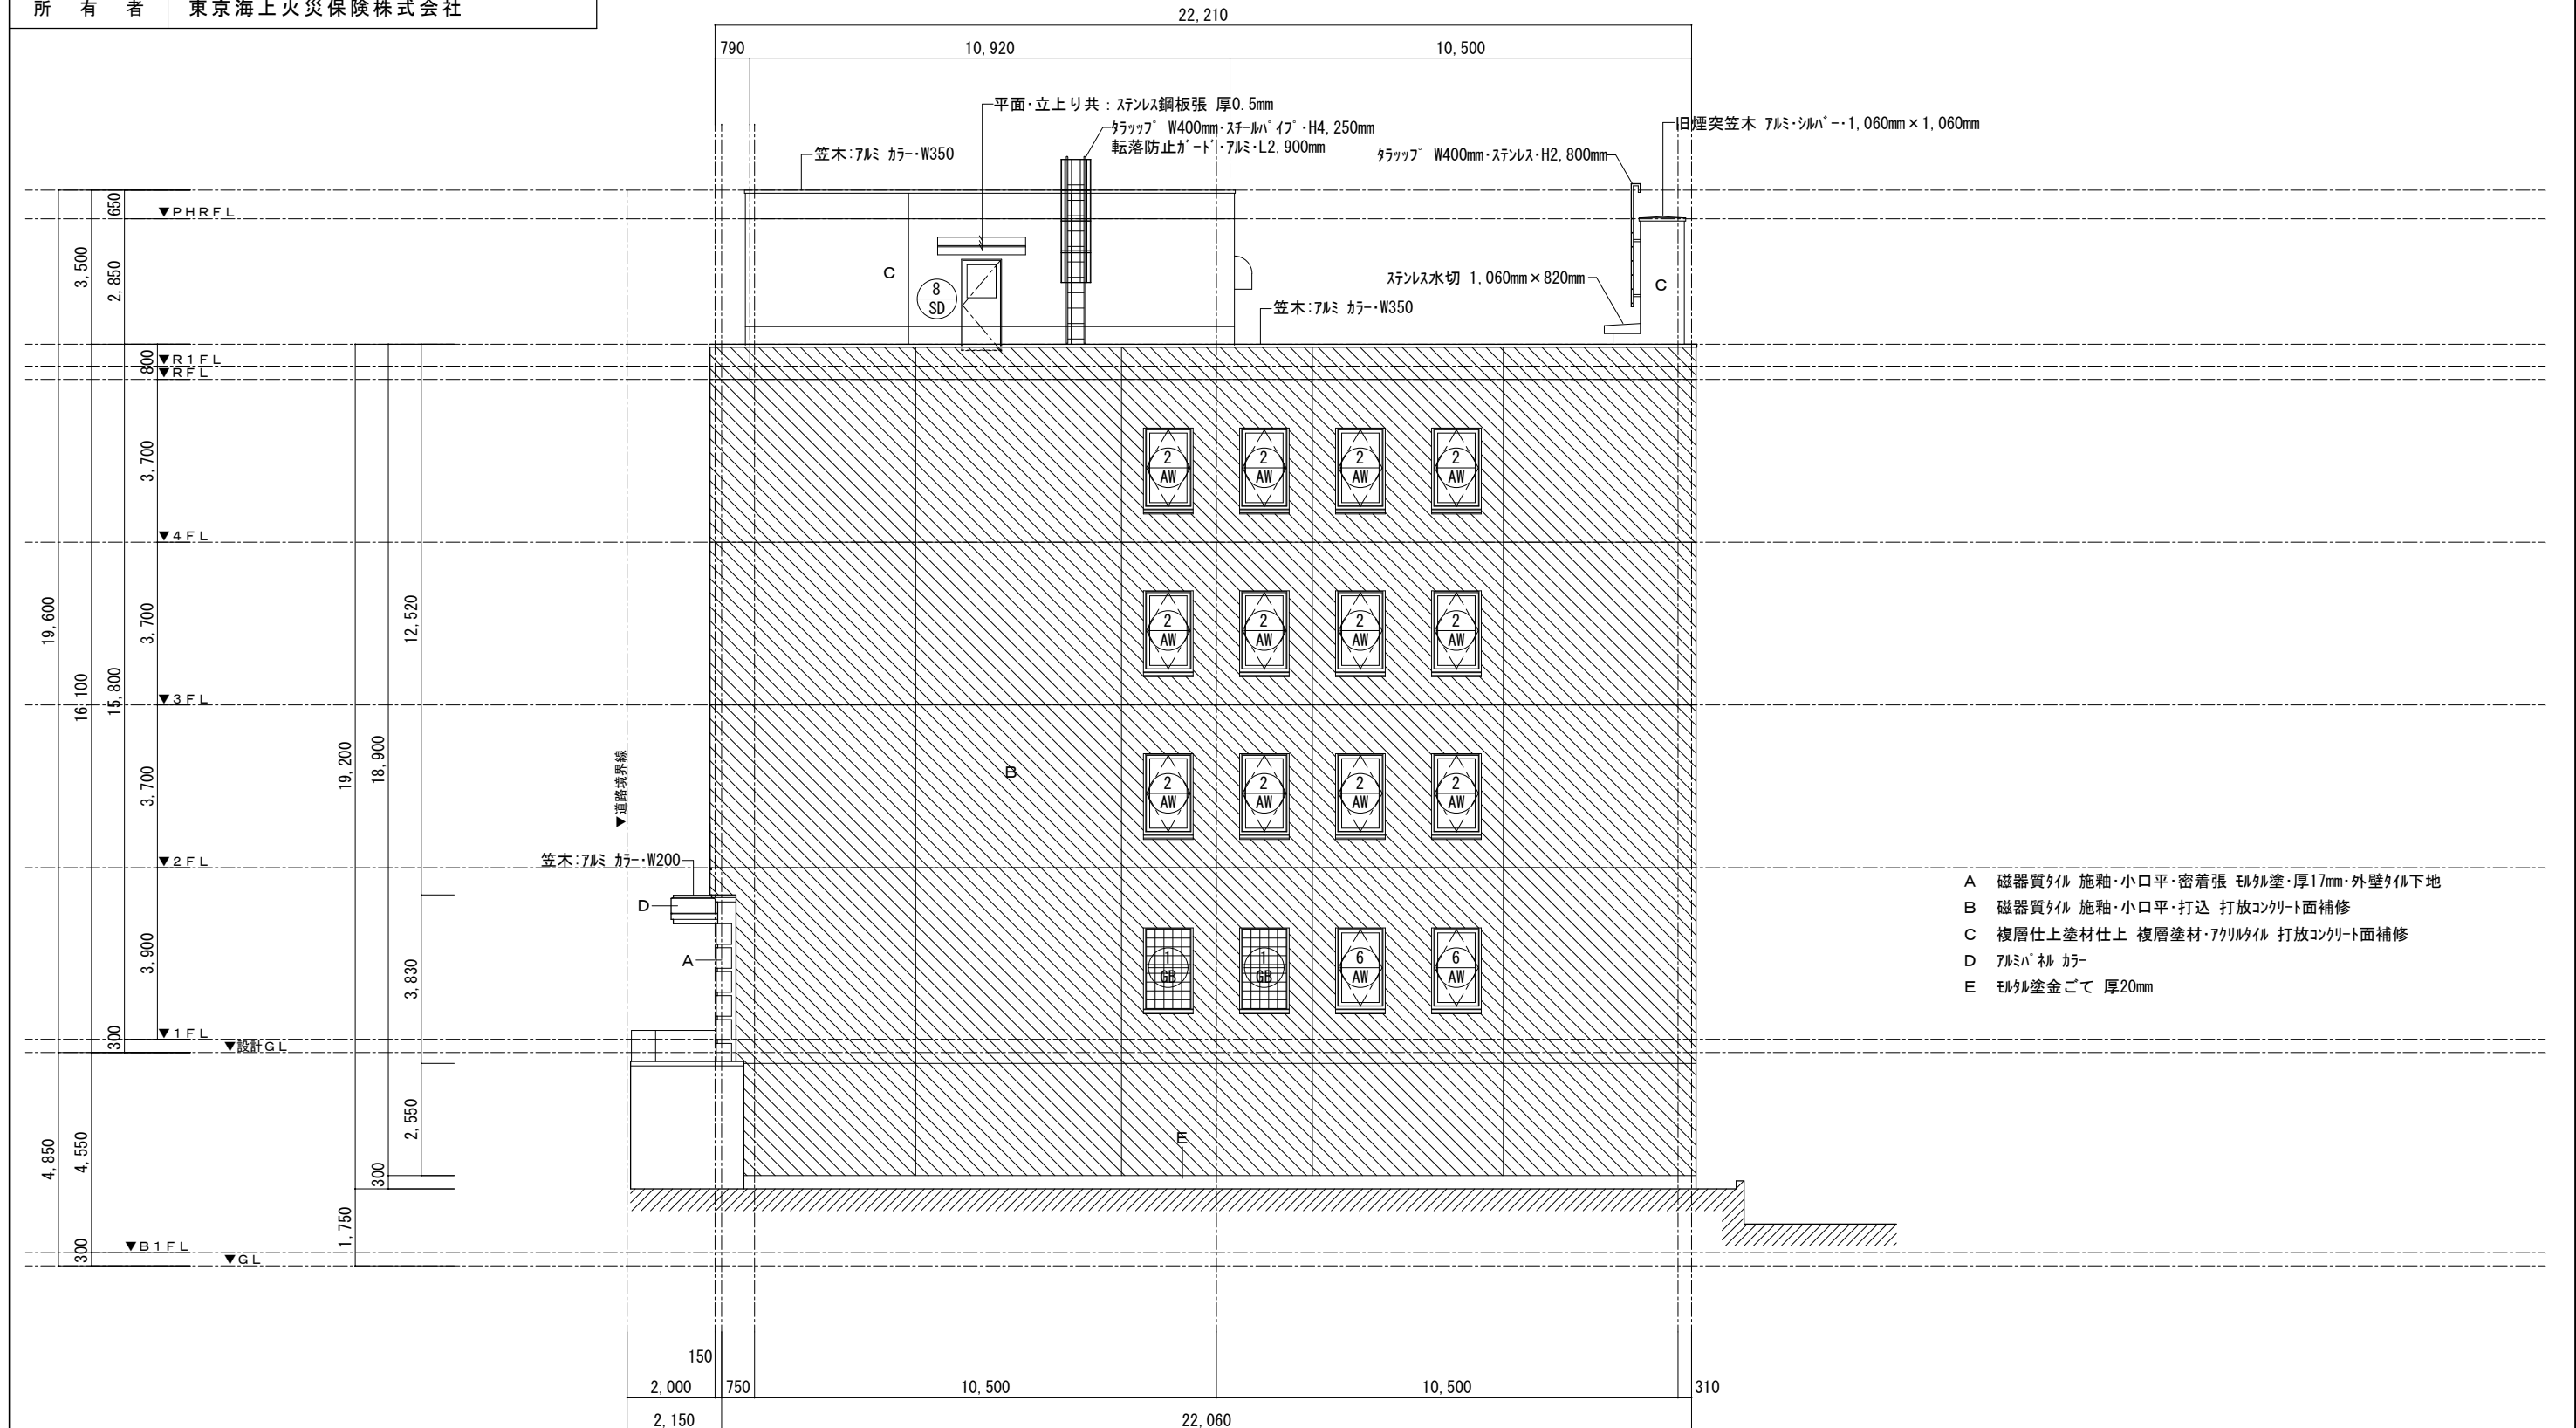


西立面图 1:150

図 面 名 称	立 面 図 4	縮 尺	1/150
調 査 年 月 日	令和 4 年 6 月 20 日		
請 負 者			
資格名称・作成者			

所在地	北見市北四条西一丁目5番地1,3番地1,5番地2,3番地3
所有者住所	東京都千代田区丸の内一丁目2番1号
所有者	東京海上火災保険株式会社

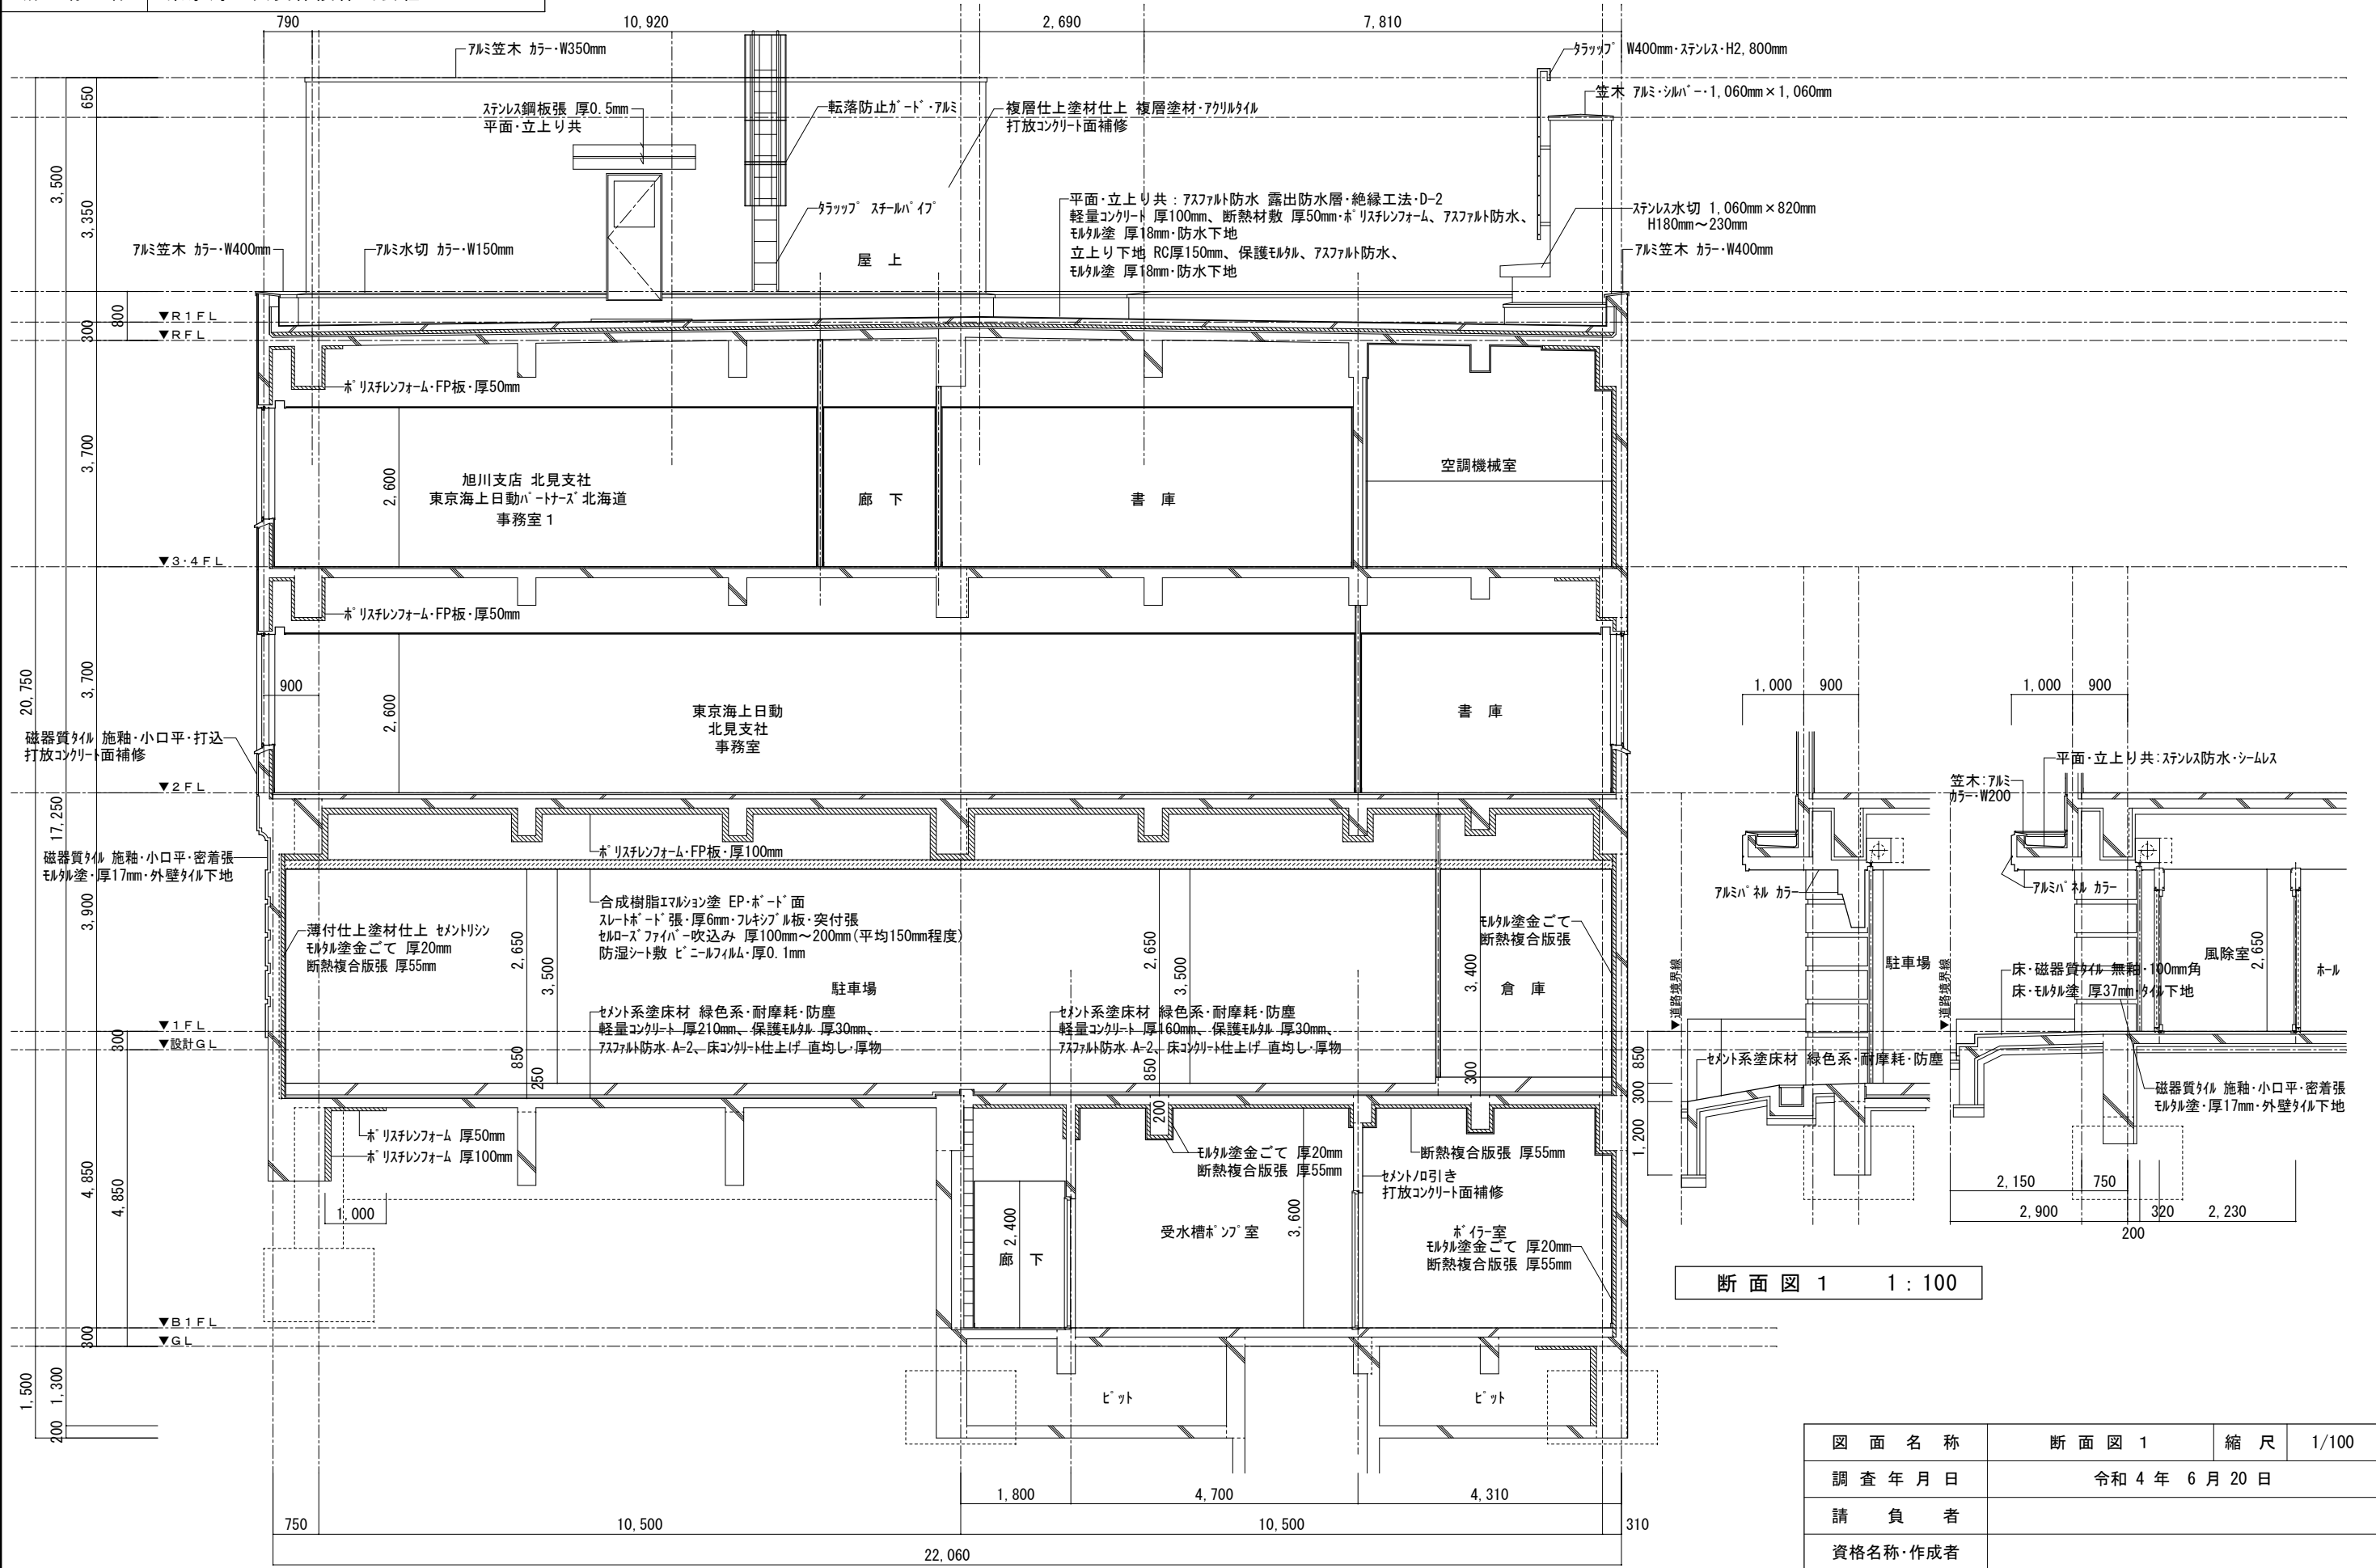

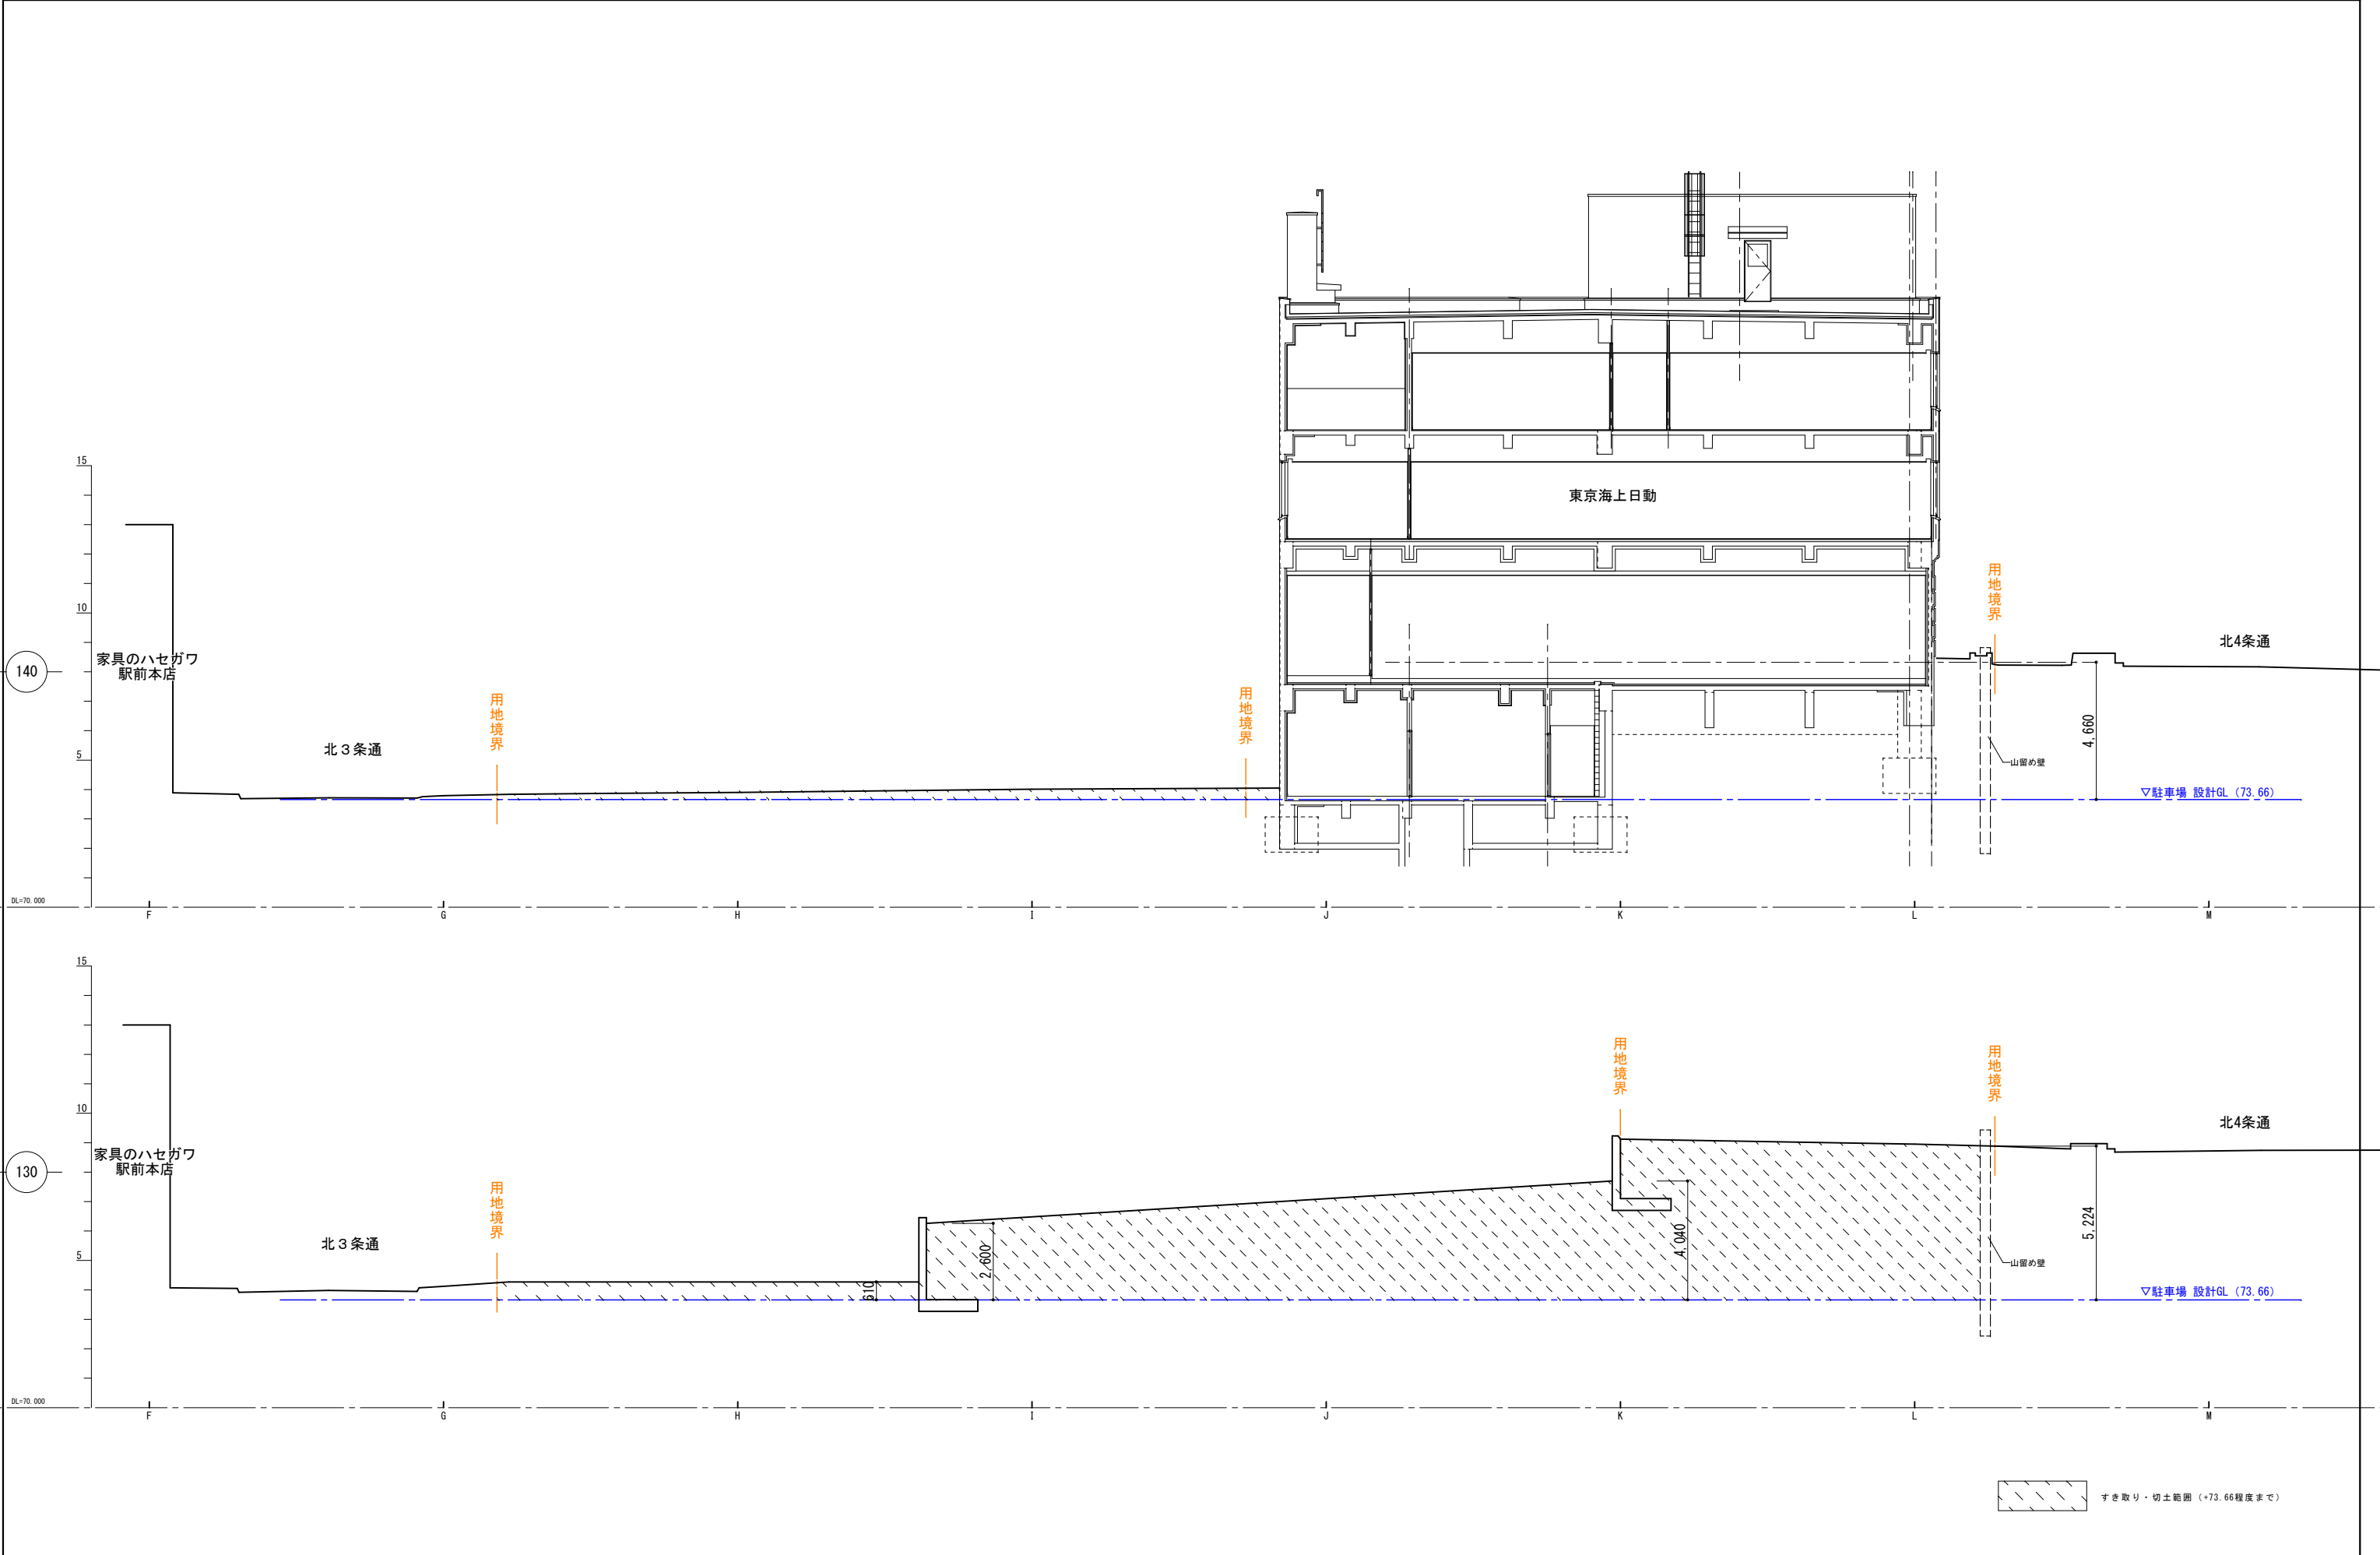

<div>Alpha Court co.,ltd アルファコート株式会社 一級建築士事務所登録(石)第5189号</div>	工事名 北見市中央大通沿道地区第一種市街地再開発事業 解体工事 (東京海上・北見写真館)	一級建築士登録 第339203号 館本 和法	図面名称 すき取り・切土計画図(横断面図)	縮尺 A3-S=1/200 A1-S=1/100	意匠
					鋤取