
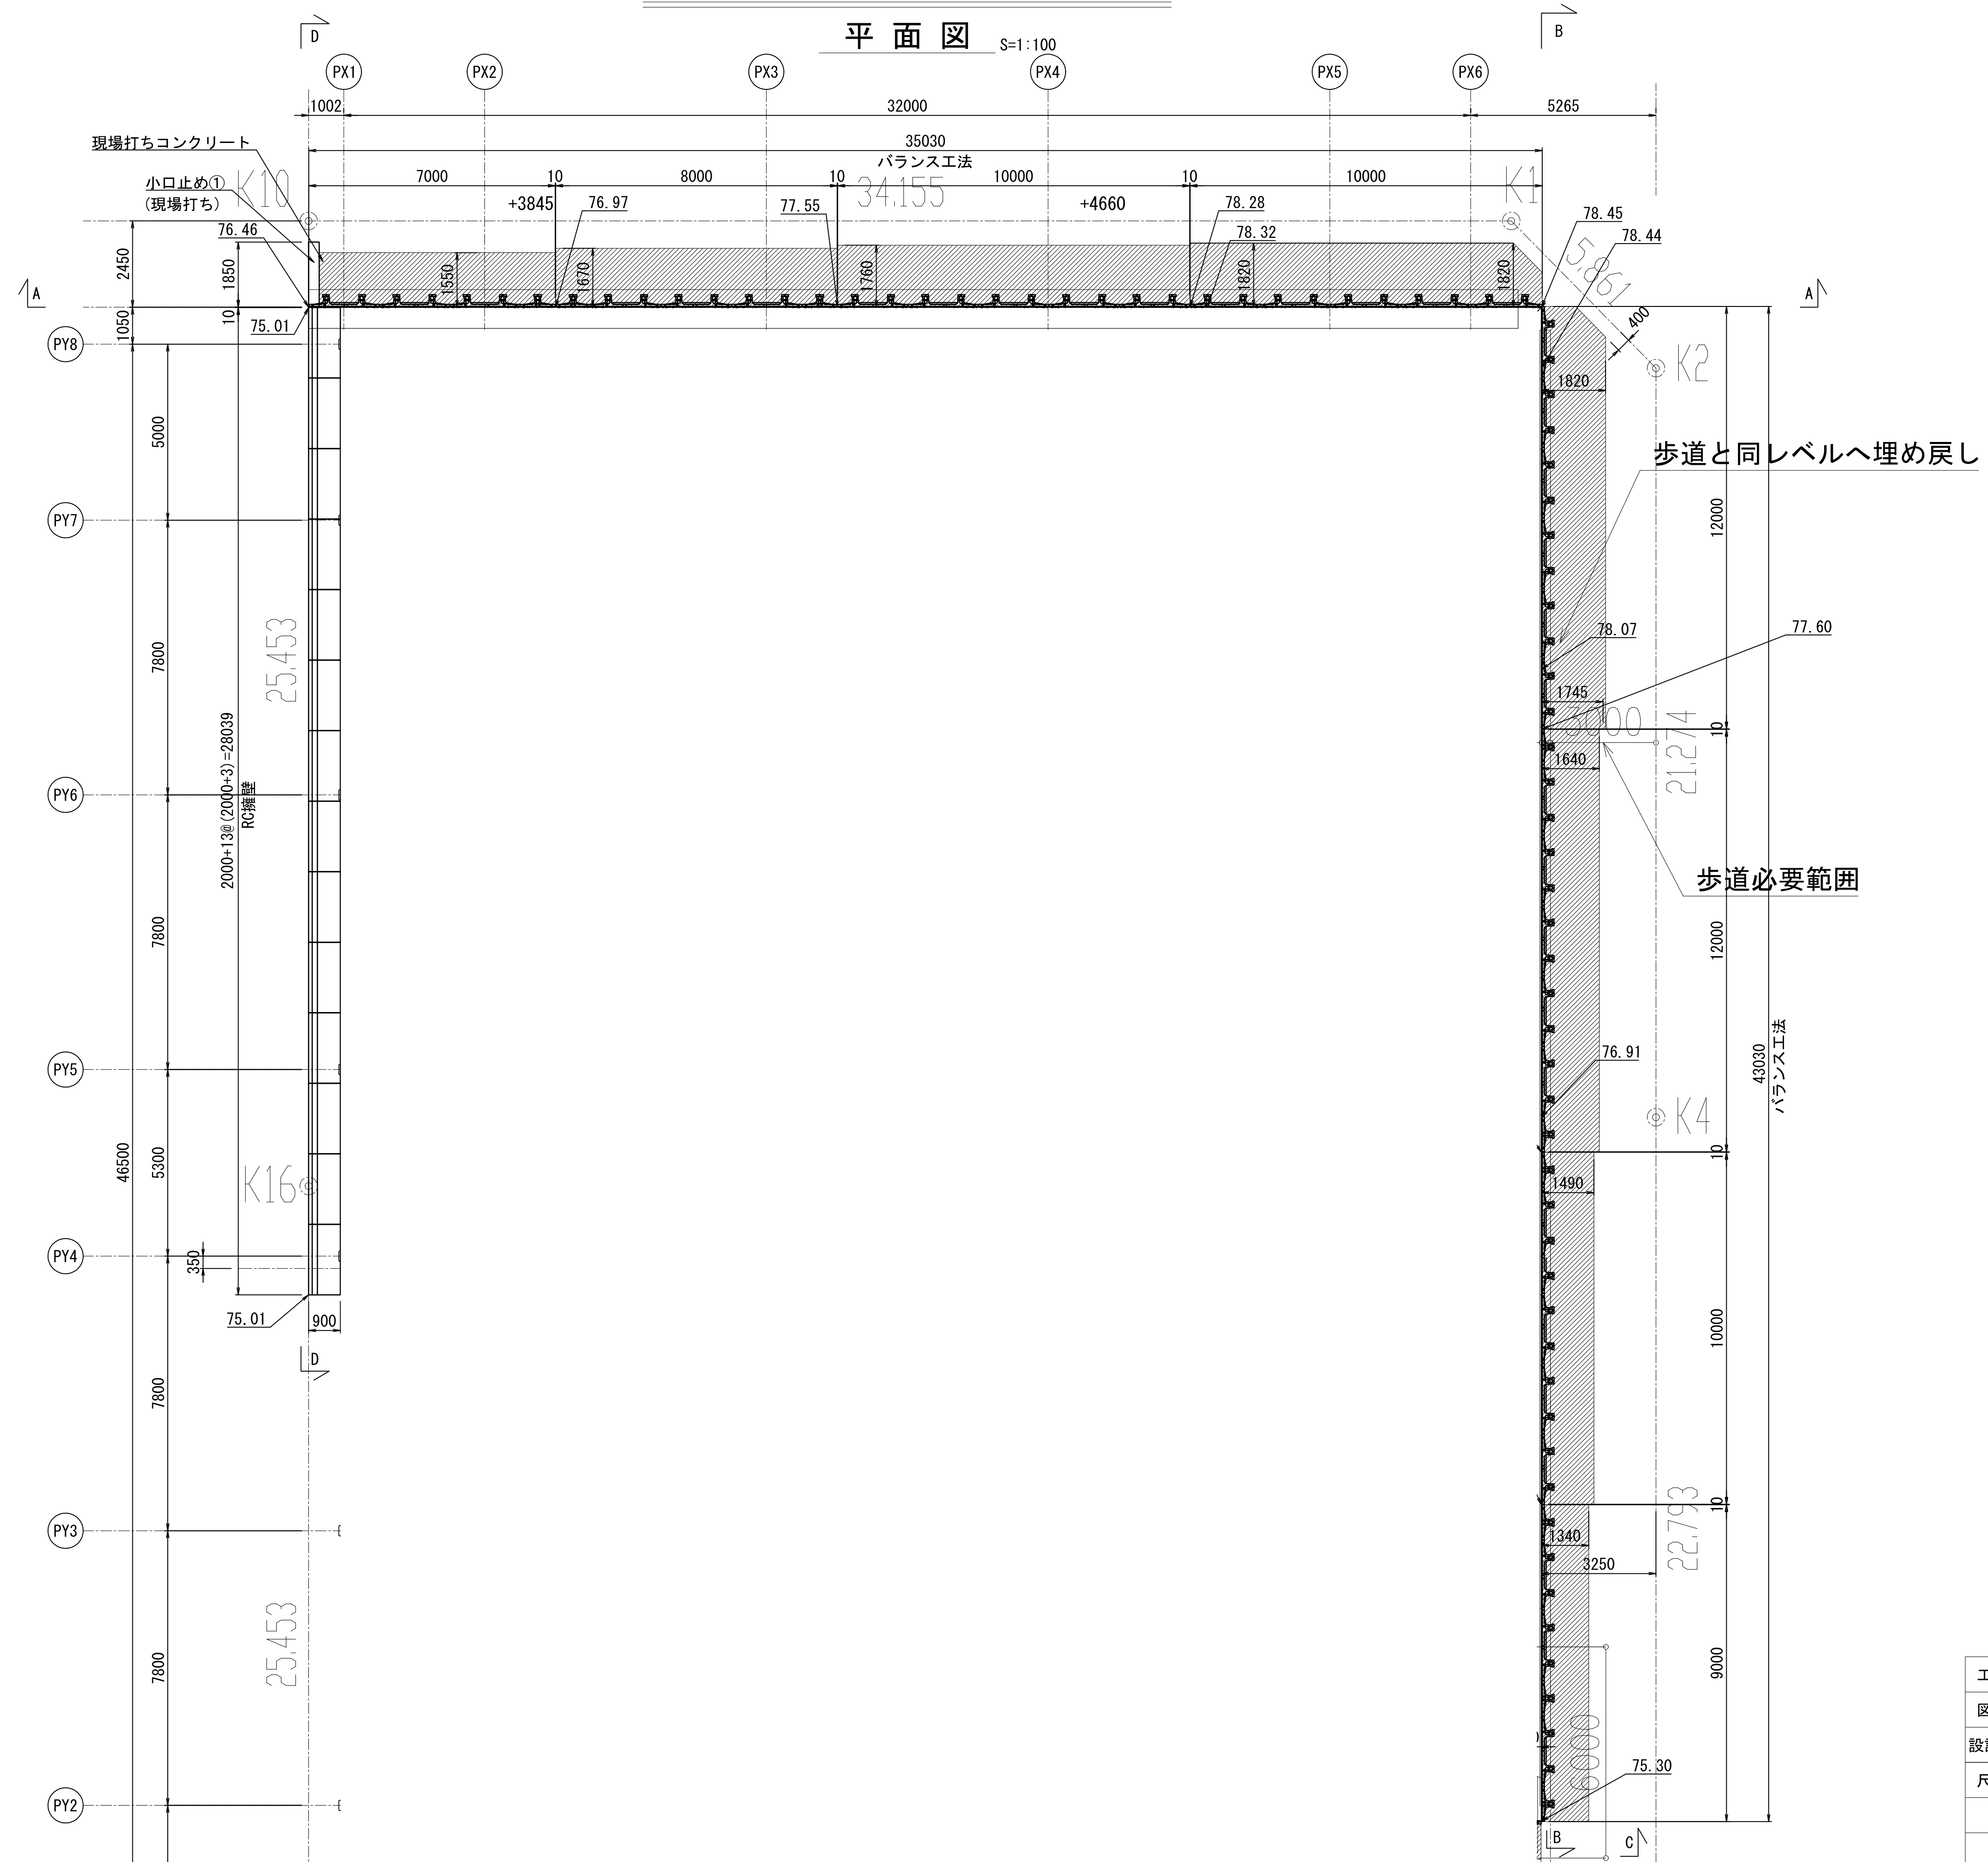
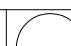
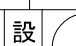



## バランス工法展開図(1)

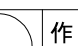


工事名	北見市中央大通沿道地区 第1種市街地再開発事業		
図面名	バランス工法展開図(1)		
設計年月		改定履歴	
尺 度	1:100	図面番号	-
		承認 	設計  作図 

バランス工法展開図(2)


正面図 S=1:100

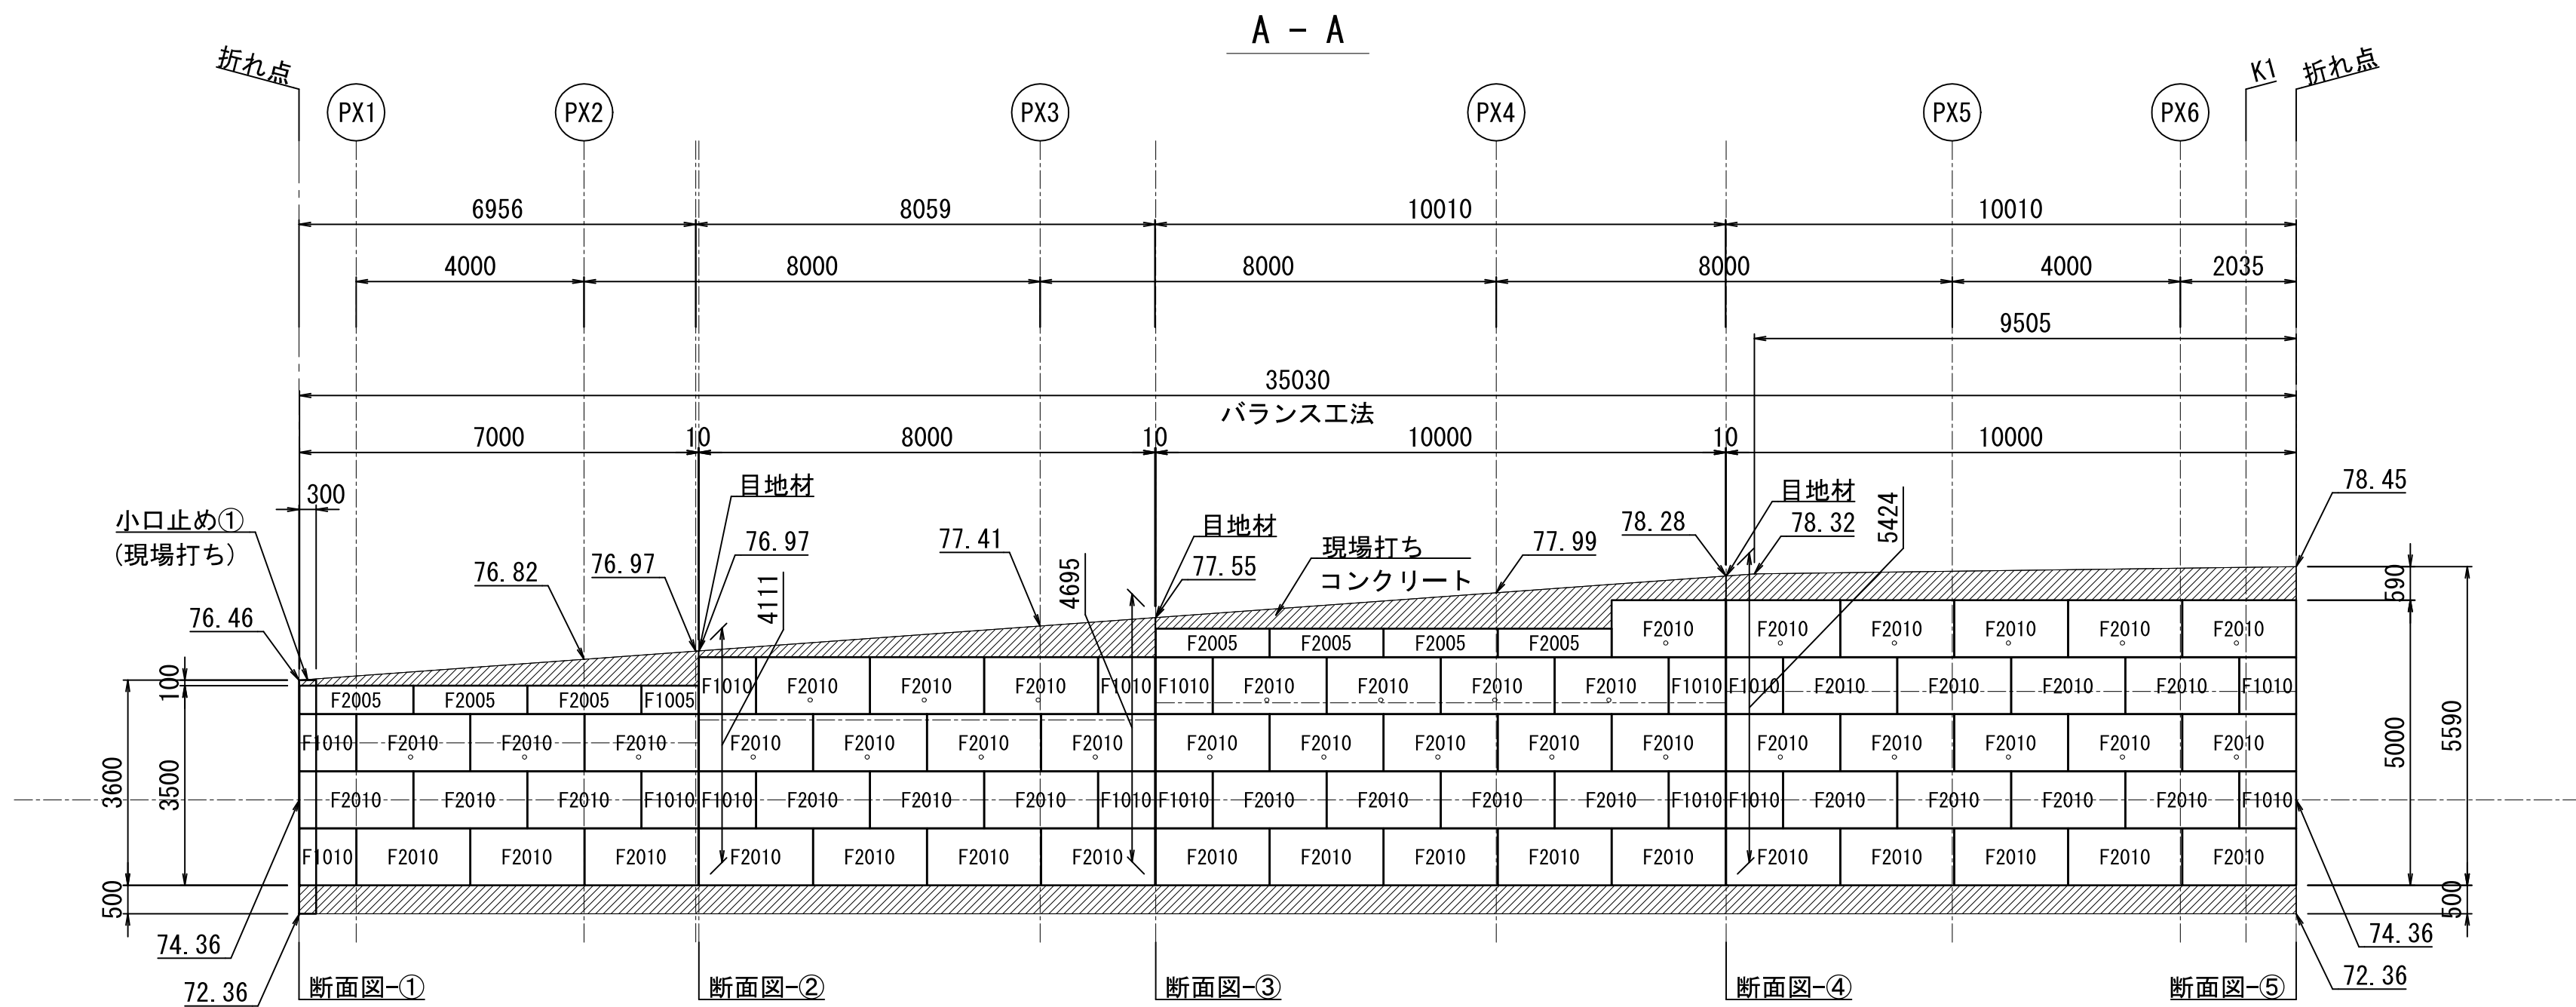

標準断面図 S=1:50

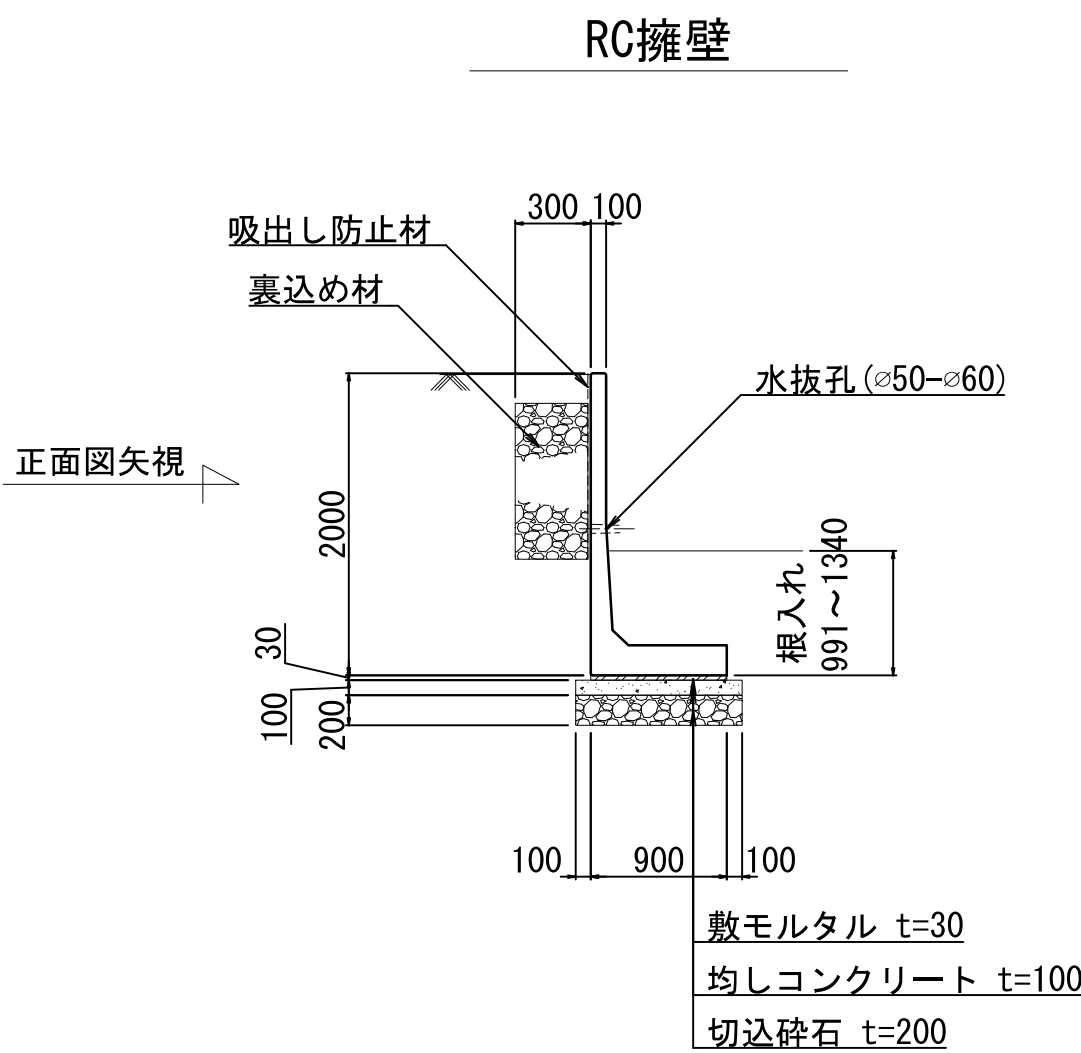

小口止め S=1:100










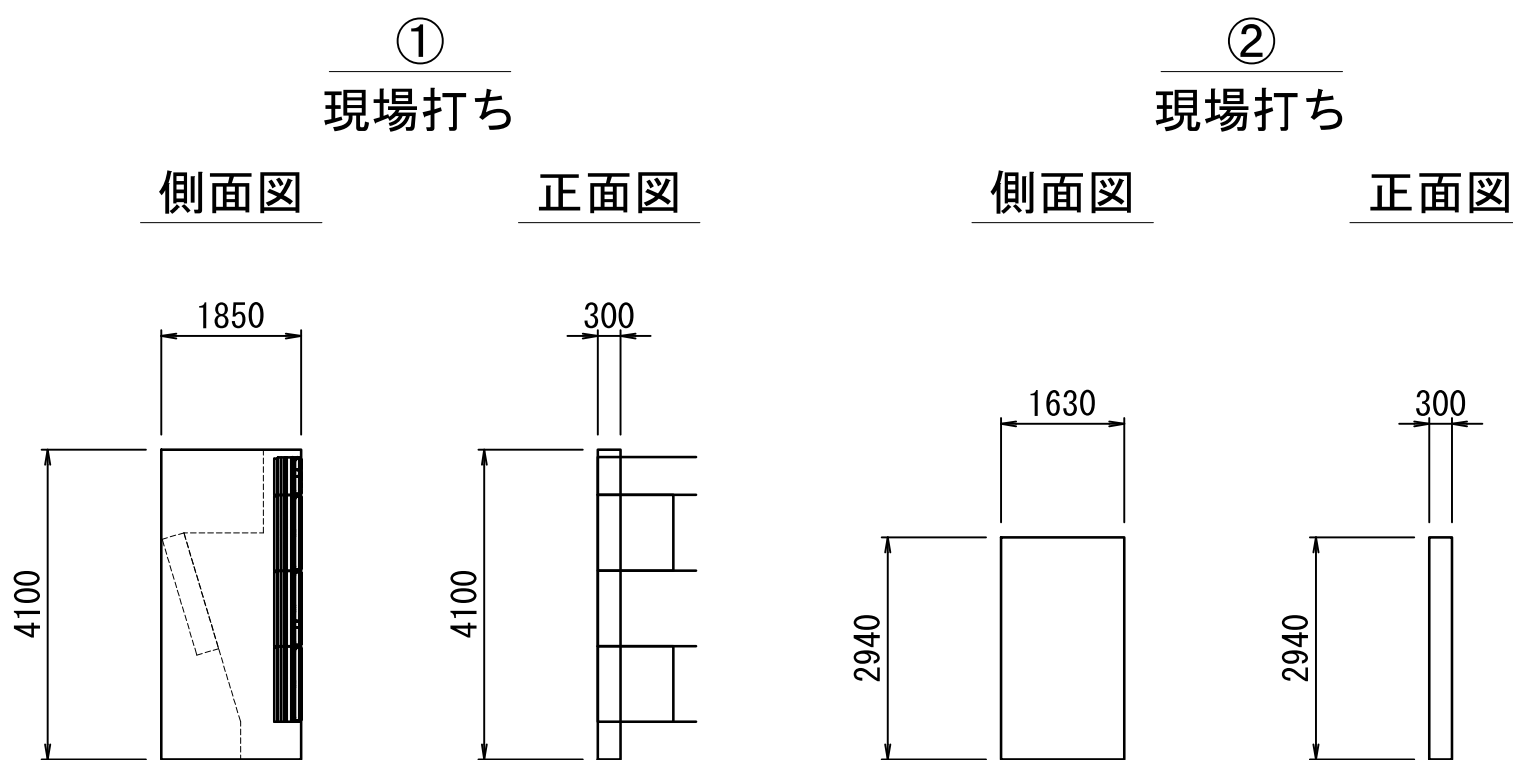


製品数量表

名称	規格寸法	重量 (kg/個)	数量 (個)
フロントブロック	F2010 H996×B355×L1997	547	133
	F2005 H496×B355×L1997	278	14
	F1010 H996×B355×L997	271	28
	F1005 H496×B355×L997	134	5
RC擁壁	H2000×B900×L2000	1,820	14

工事名	北見市中央大通沿道地区 第1種市街地再開発事業		
図面名	バランス工法展開図(2)		
設計年月		改定履歴	
尺度	1:100	図面番号	-
		承認	設計 作図

バランス工法断面図

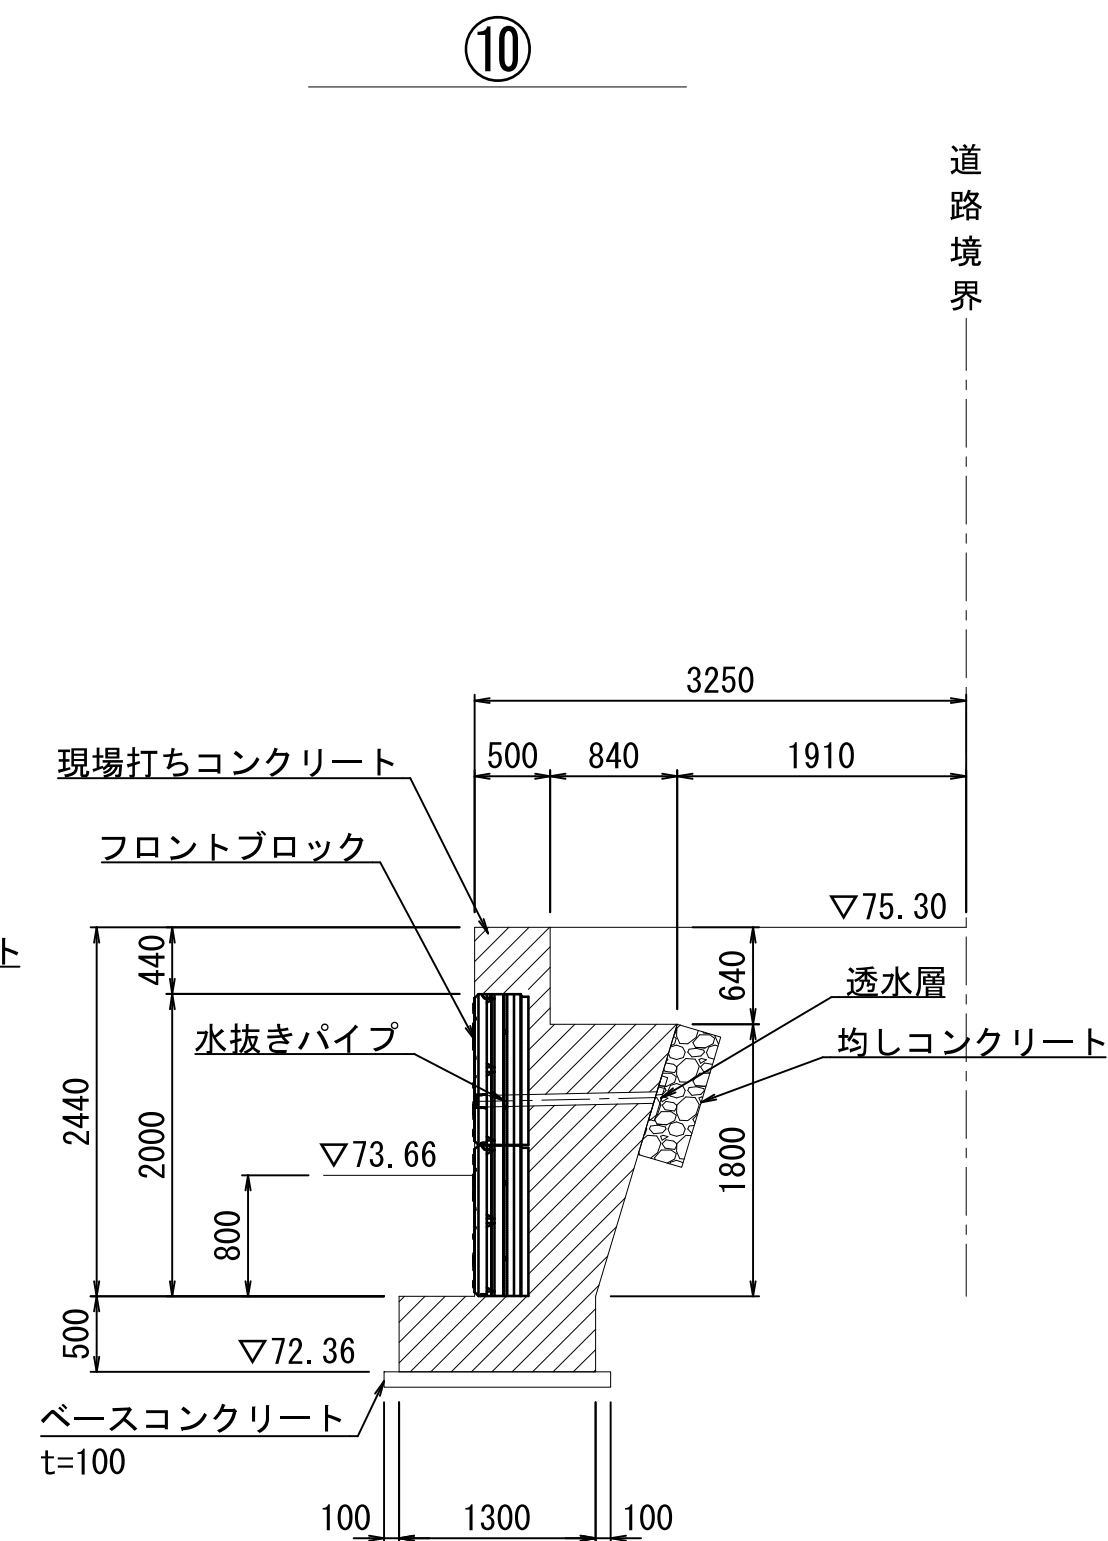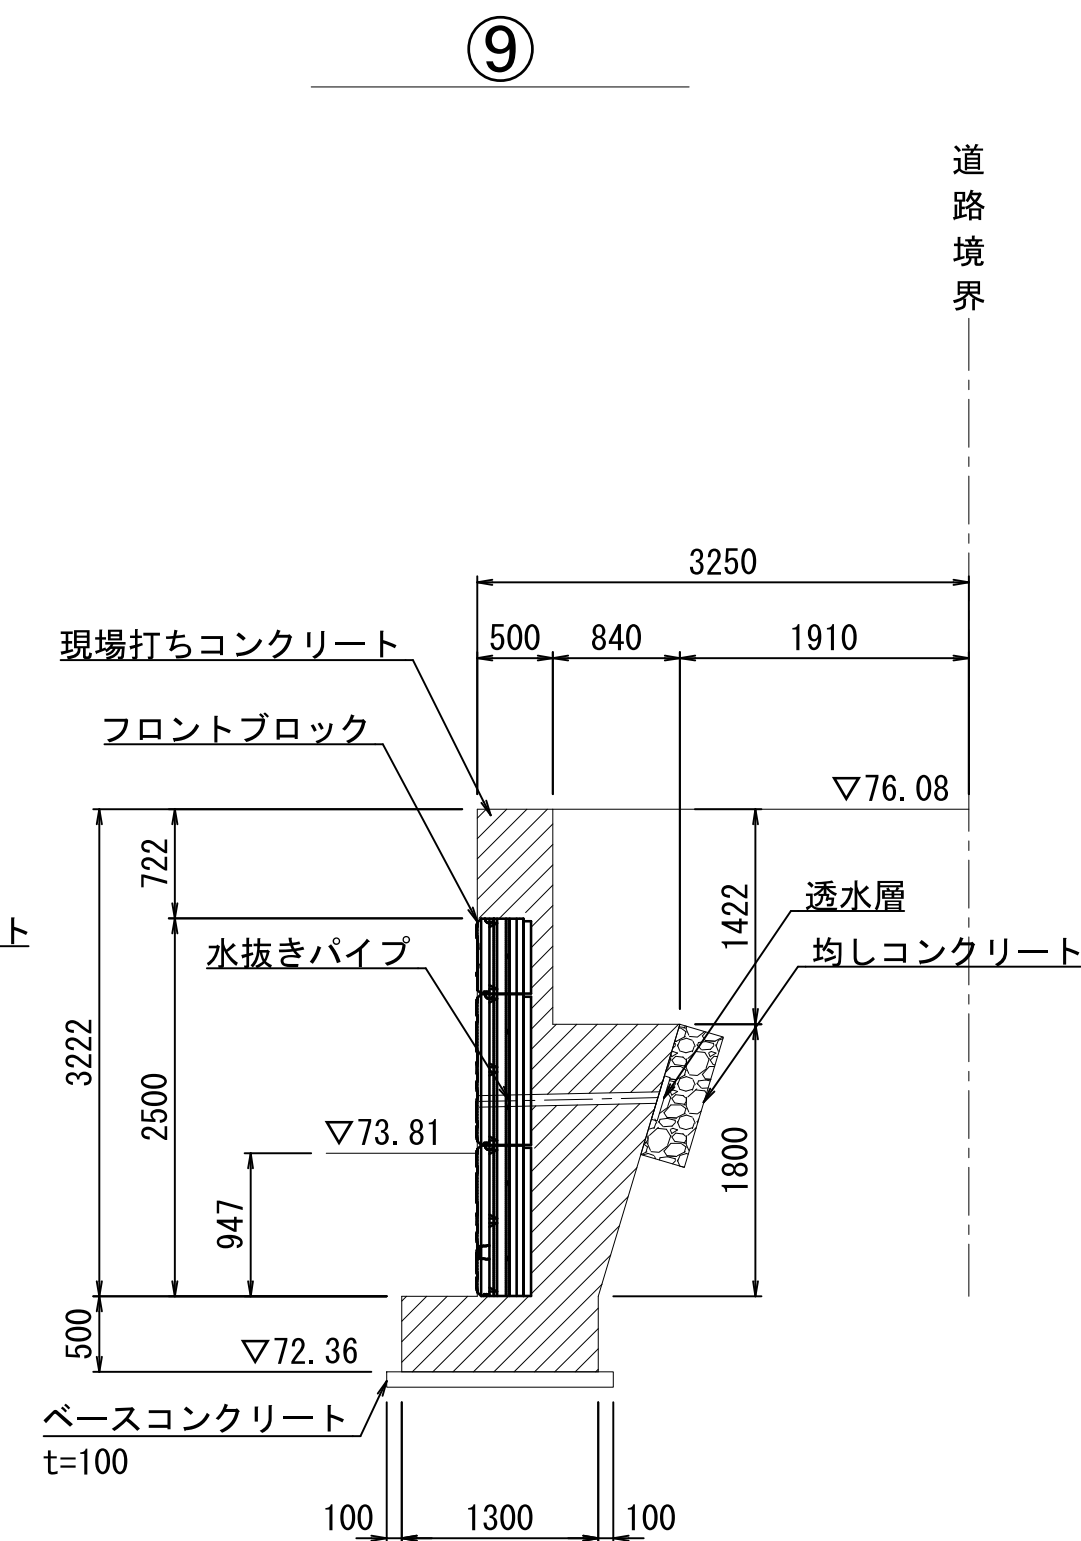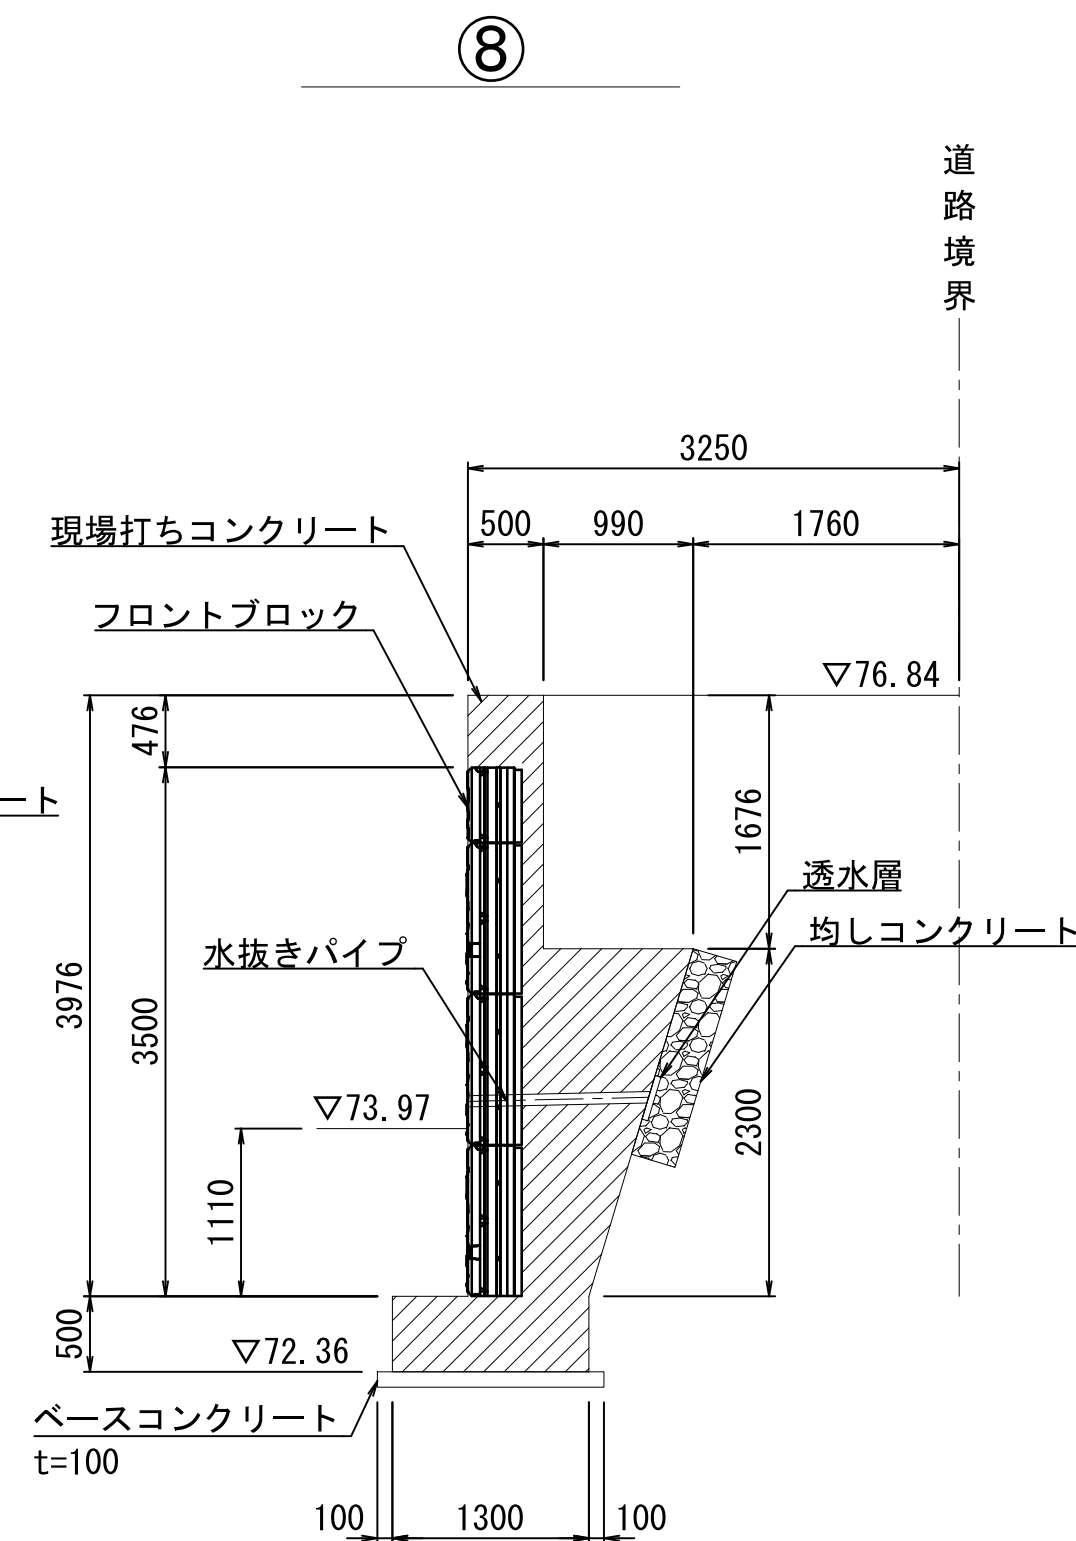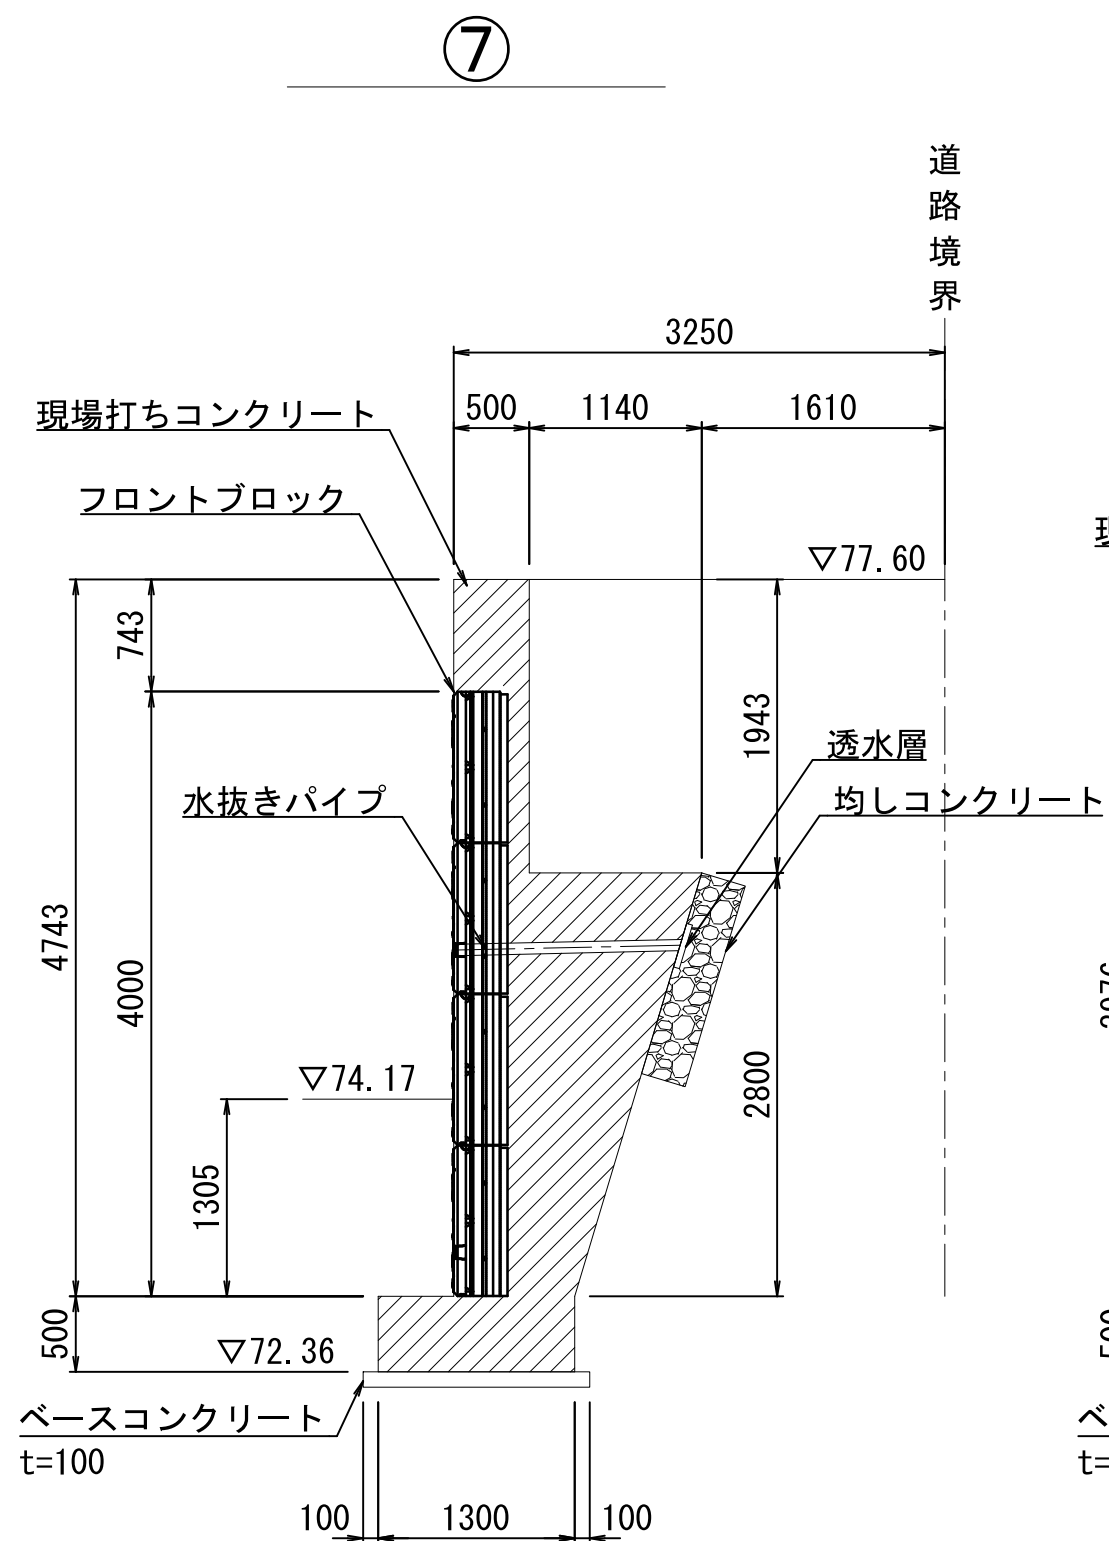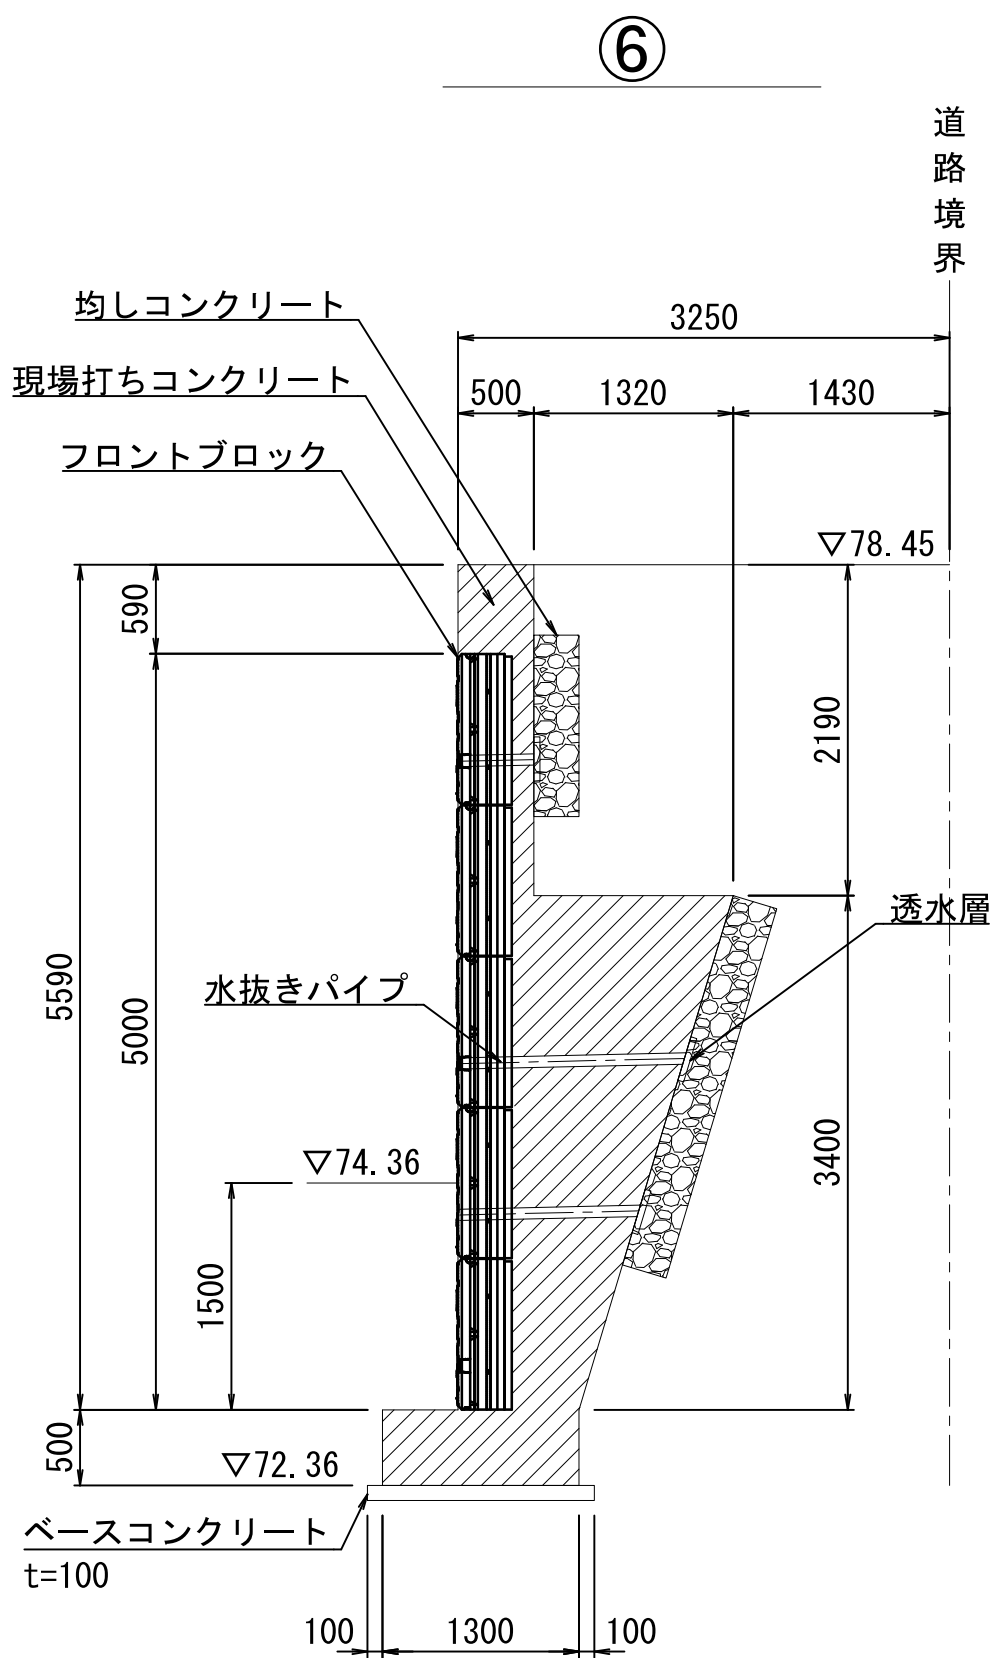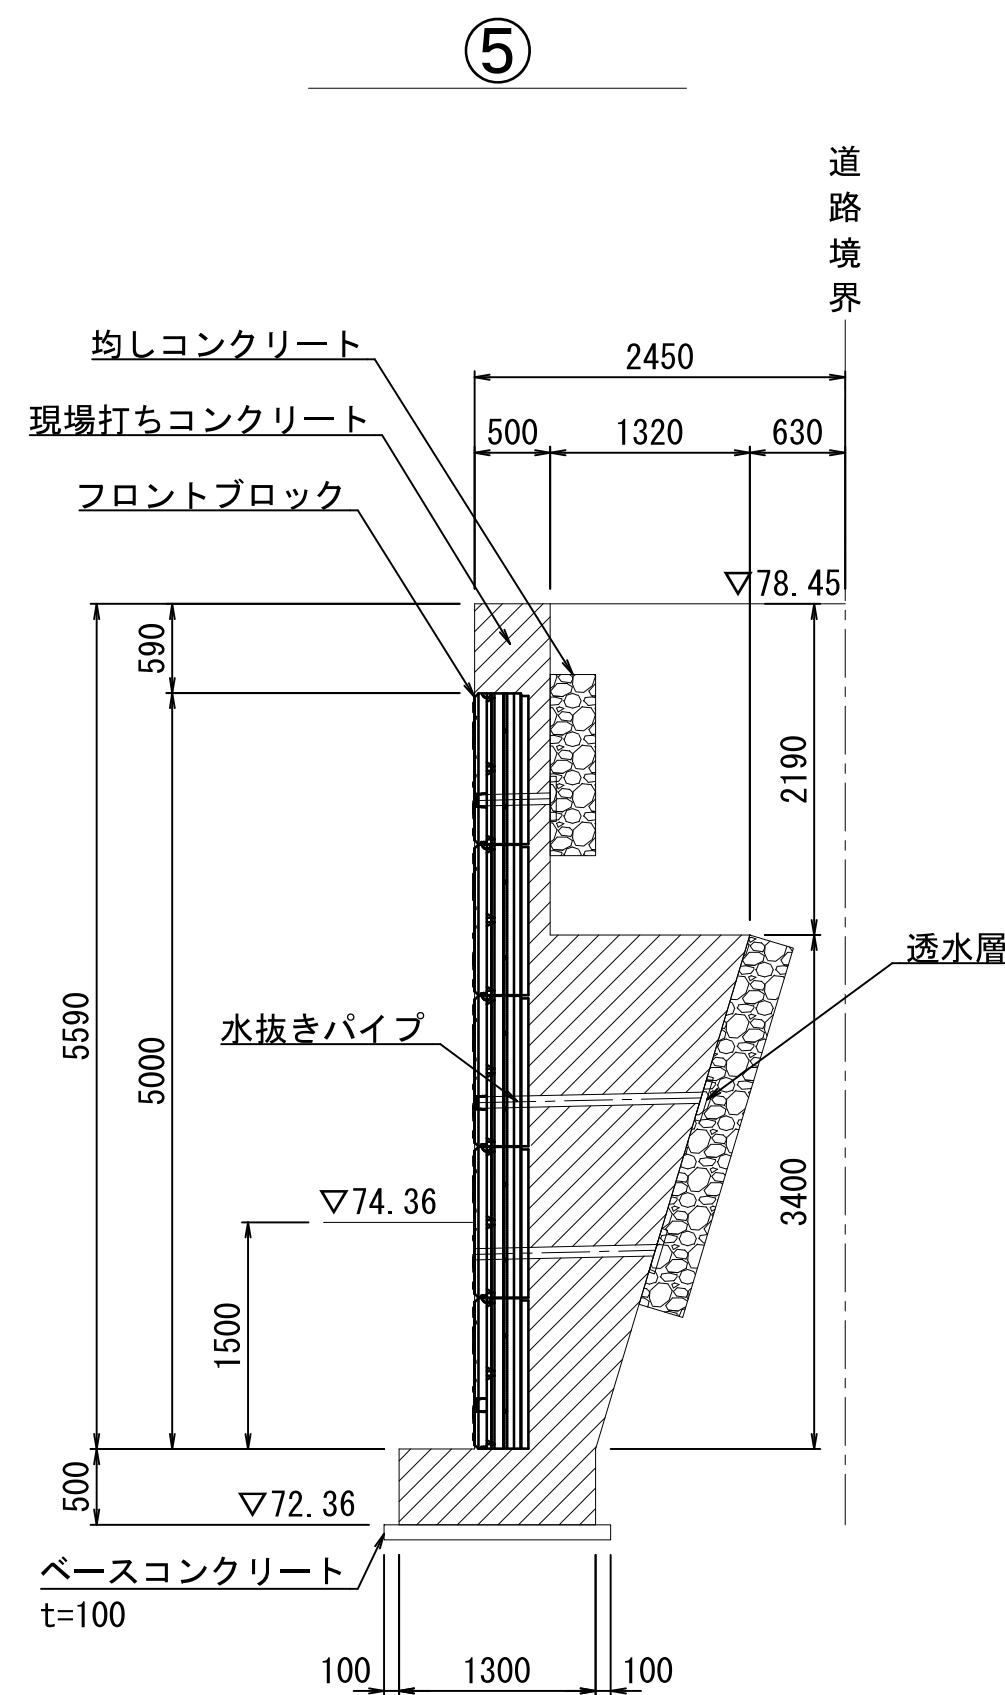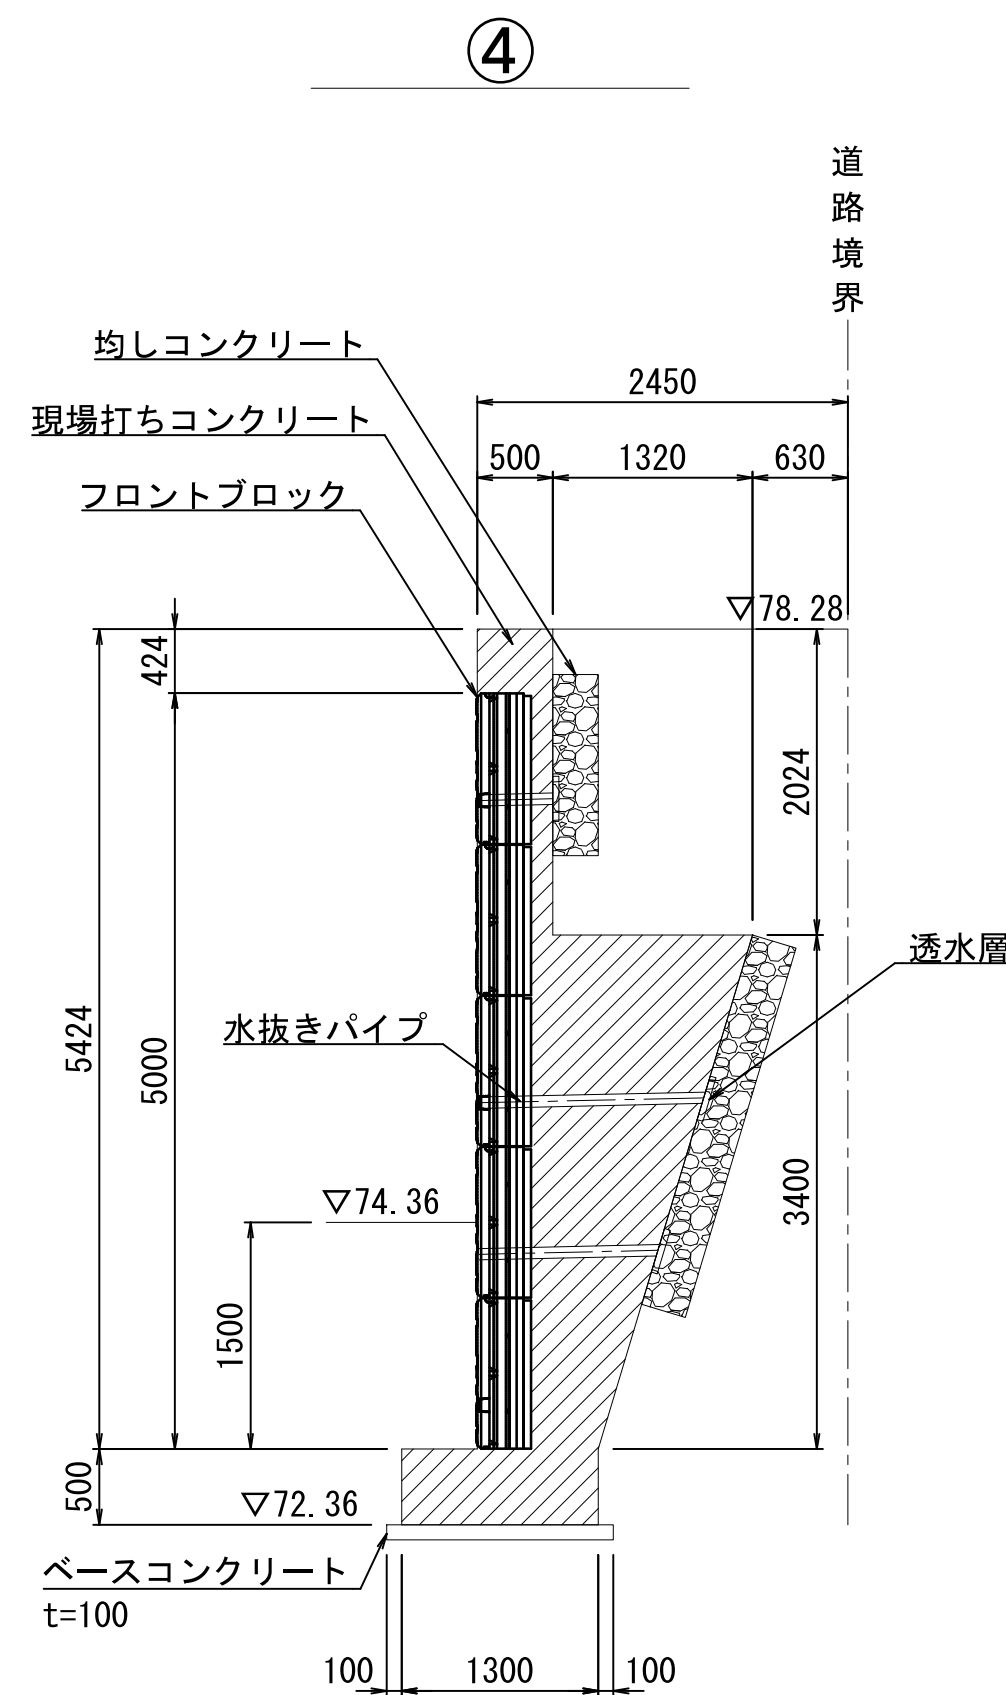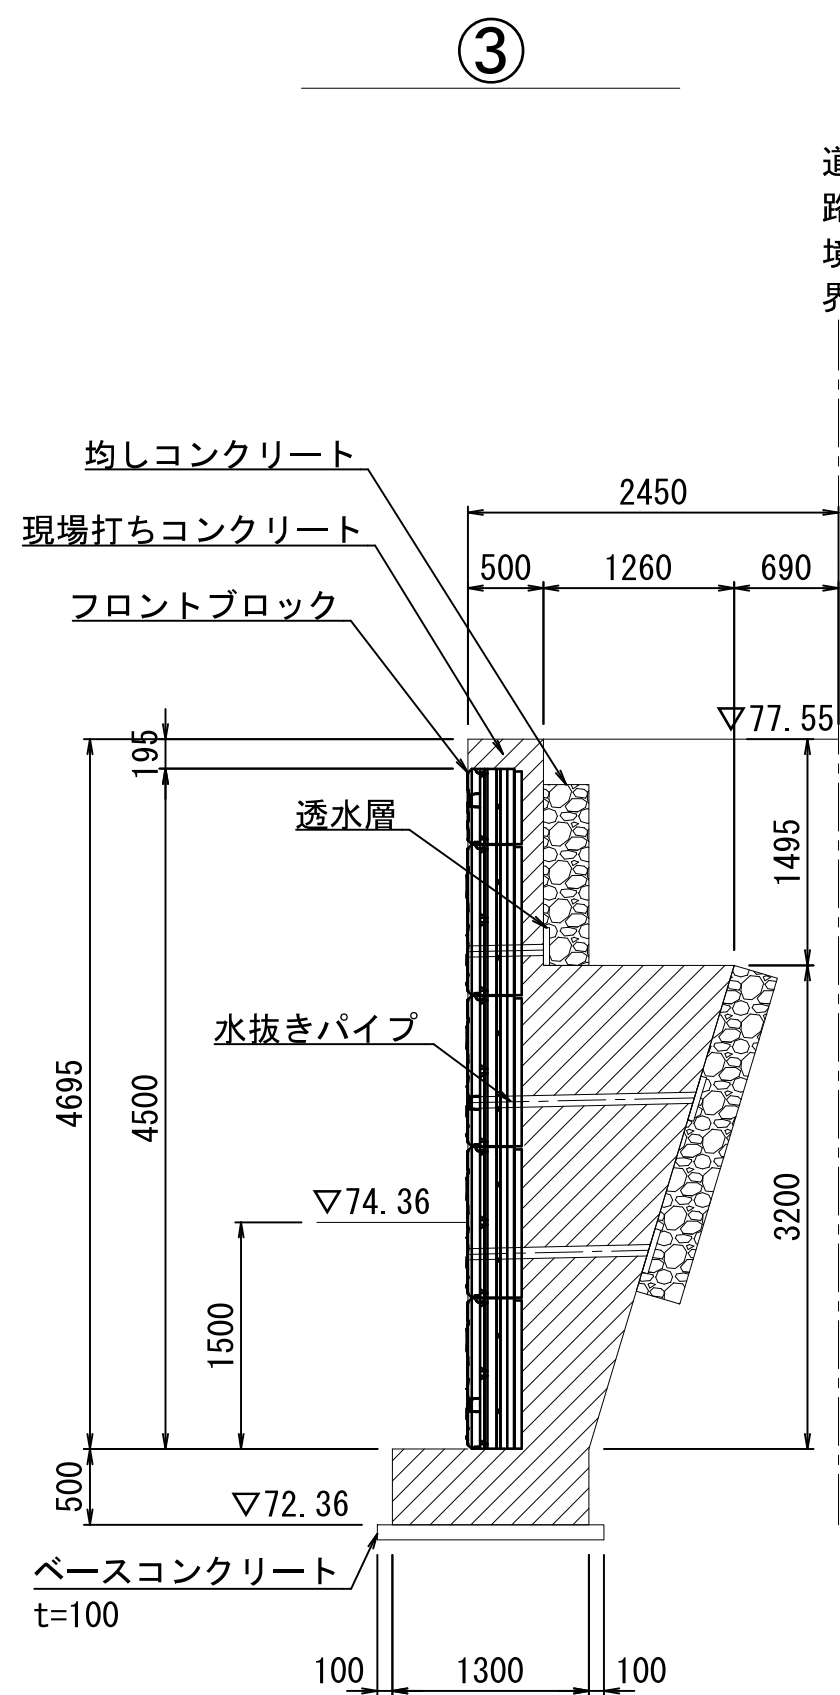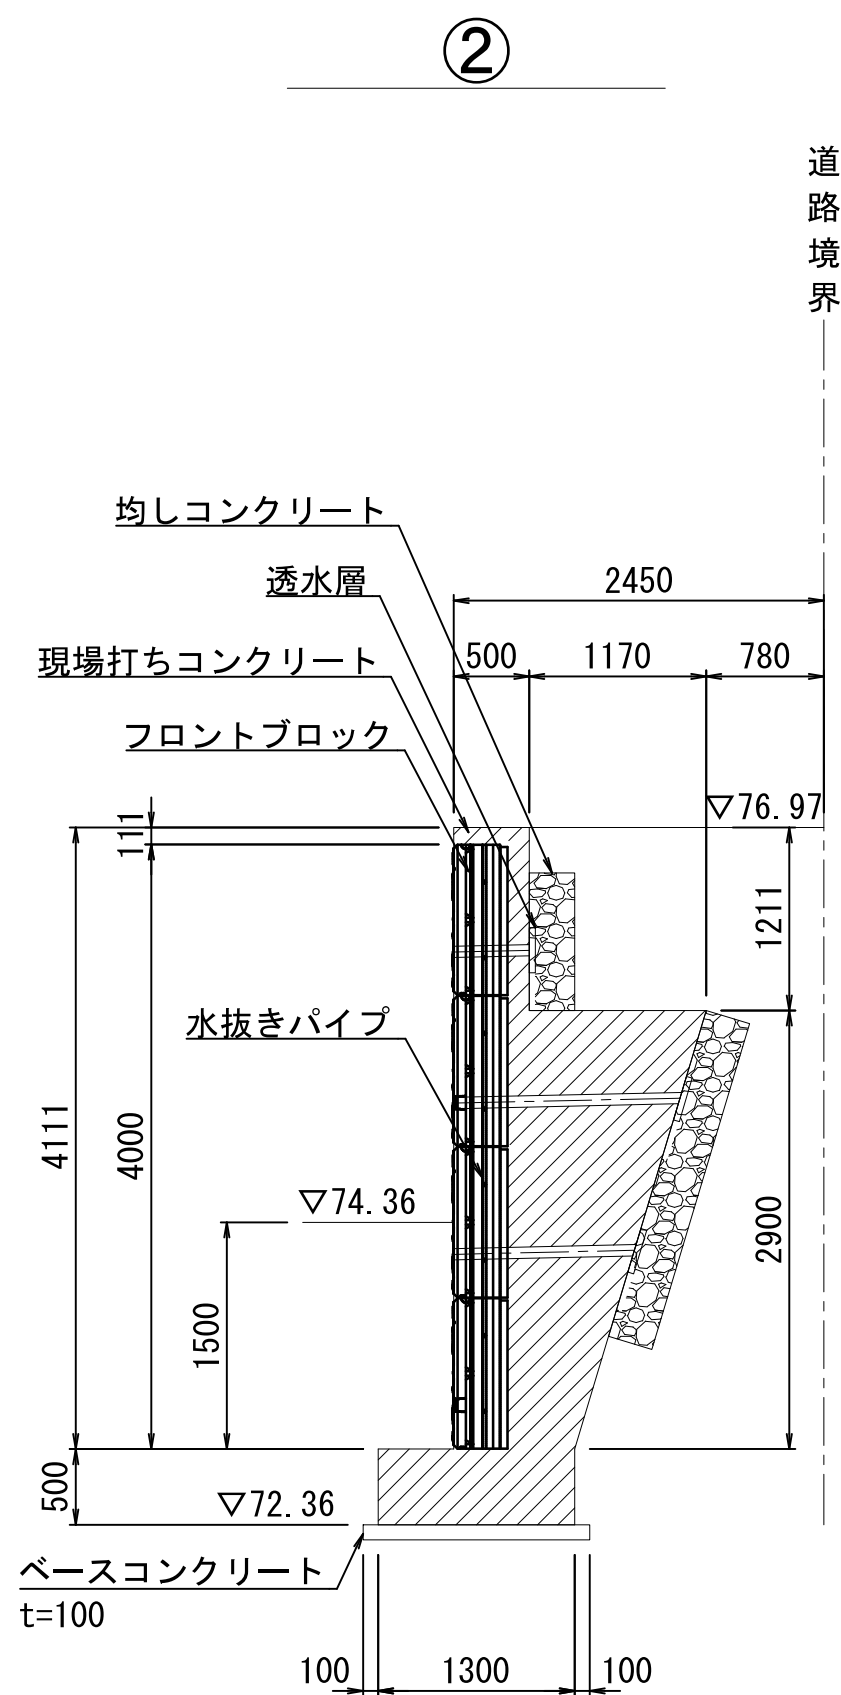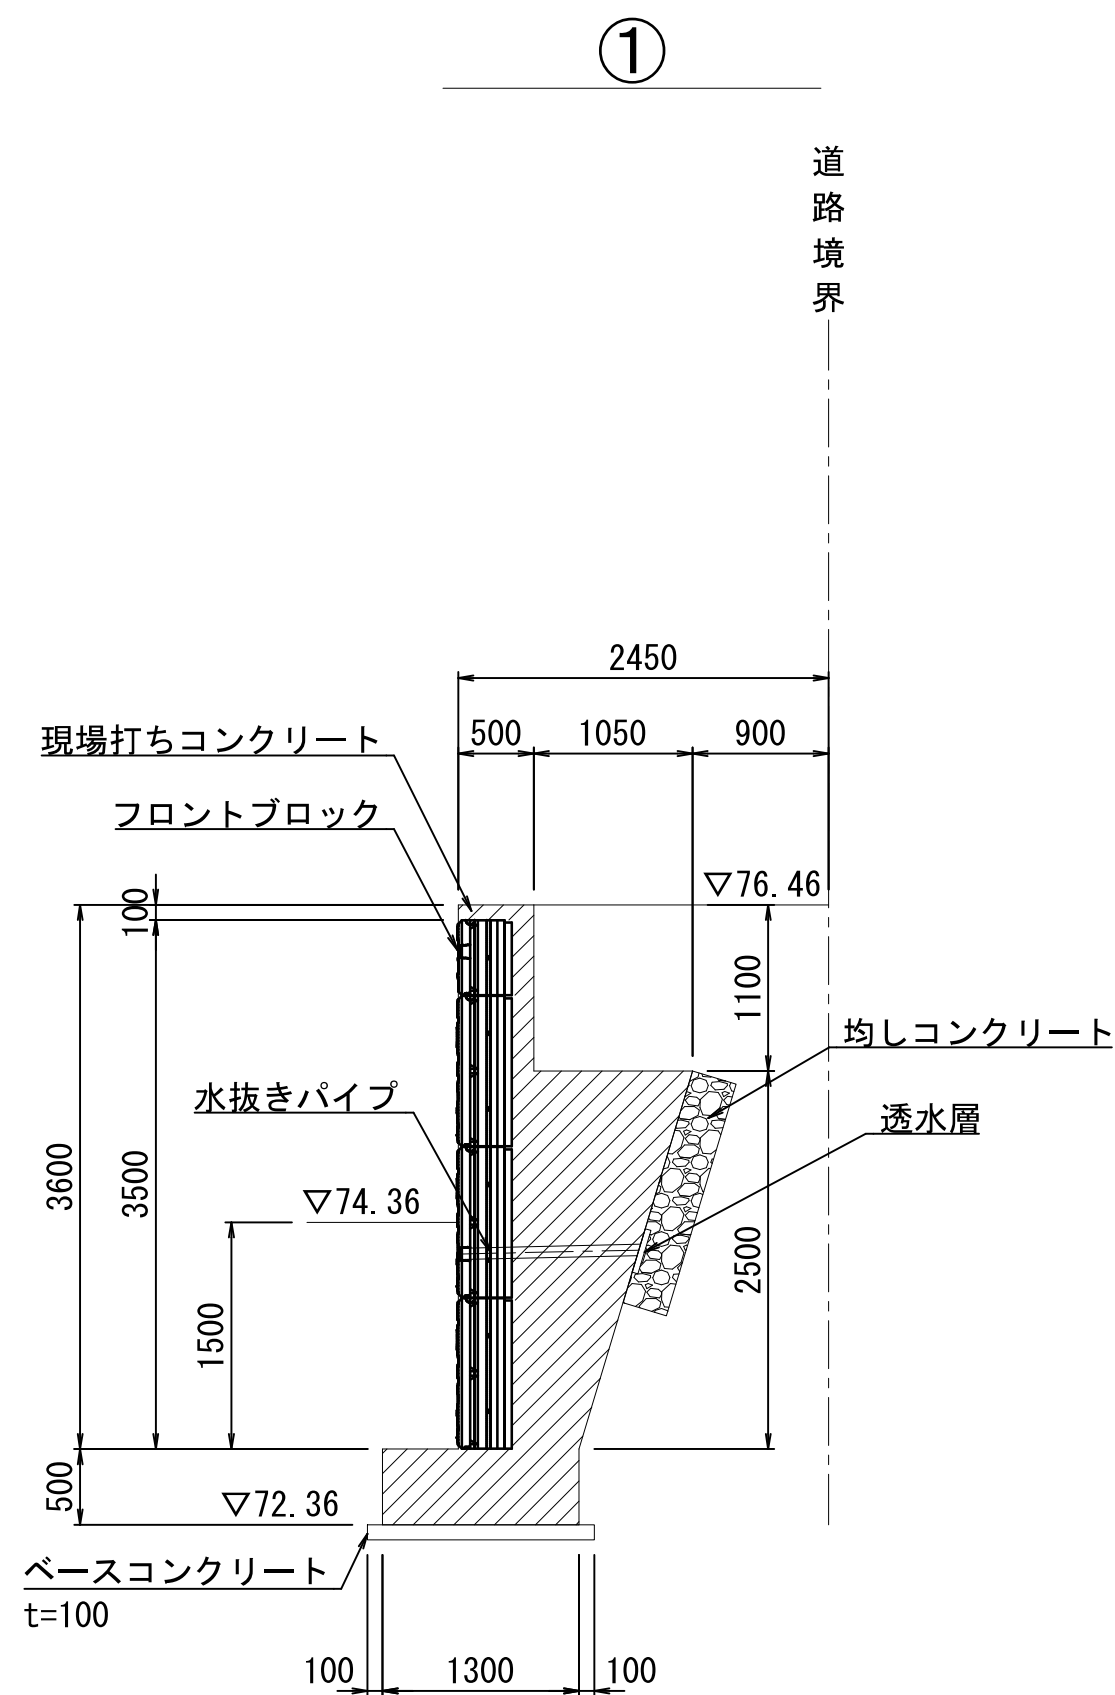

工事名	北見市中央大通沿道地区 第1種市街地再開発事業			
図面名	バランス工法断面図			
設計年月		改定履歴		
尺 度	1:100	図面番号	-	
		承認	設計	作図