

# 帯広市西 3・9 周辺地区第一種市街地再開発事業

## 解体及び新築工事（Cブロック）説明資料

施 行 者 アルファコート帯広西 3・9 地区開発株式会社  
施 工 者 宮 坂 建 設 工 業 株 式 会 社

## 目 次

1. 工事概要について	.....P3
2. 工事計画について	.....P3~4
3. 工事に関するお問合せ先について	.....P4
4. 工事工程表	.....P5~6
5. 仮設計画図	.....P7~12

## 1. 工事概要について

### ① 解体工事

工 事 名：帯広市西 3・9 周辺地区第一種市街地再開発事業

解体工事 Cブロック（宮坂建設工業社屋）

工 事 場 所：帯広市西 4 条南 8 丁目 22 番地（地番）

工 期：令和 3 年 5 月上旬 ～ 令和 3 年 6 月下旬頃

### ② 新築工事

工 事 名：帯広市西 3・9 周辺地区第一種市街地再開発事業

新築工事 Cブロック（自走式駐車場棟）

工 事 場 所：帯広市西 4 条南 8 丁目 22 番地（地番）

工 期：令和 3 年 7 月上旬 ～ 令和 4 年 2 月下旬頃

## 2. 工事計画について

### ① 安全管理計画（共通）

#### 1) 作業時間及び休業日について

- 解体工事の作業時間は、8 時から 19 時（機械作業は 18 時）までとし、原則として日曜日を休業日と致します。但し、天候等の事由により作業時間を延長する可能性もございますので予めご了承承願います。
- お盆、及び祭り等のイベント期間中は休業と致します。

#### 2) 仮囲い、仮設設備、工事用出入り口等の仮設について

- 仮囲いは解体時・新築時共、北面・南面・東面については高さ 2.0m の万能鋼板を設置し、北面については、ガードフェンスを設置致します。
- 解体工事中については外部足場の西面・北面・東面に外部飛散養生用防音シートで覆い、工事用車輛出入り口は東面市道を使用致します。
- 新築工事中については、外部足場の外周部に白シートを設置し、工事用車輛出入り口は西面、東面市道を使用致します。

### 3) 工事車輛について

- 工事用車輛の運行及び待機、また道路使用においては所轄警察署の指導指示に従い、交通法規等を遵守いたします。
- 工事車輛は工事周辺の交通規則を守り、歩行者・一般車両との事故を起こさないようにし、通行速度を押さえ、歩行者・自転車等への配慮を致します。
- 工事用車輛の工事敷地内への出入り口にはカーブミラー等設置し、交通事故防止に努めます。また、交通誘導員を配置し、車輛の誘導ならびに歩行者の安全を確保致します。

### 4) 騒音・振動・飛散養生について

- 解体工事による騒音・振動等は適切な工法（コンクリート破碎機等の使用）また、使用機械は低騒音・低振動型を使用し騒音・振動の軽減を図るように努めます。
- 外部養生及び解体時の散水等の適切な処置を行い、敷地外への飛散防止に努めます。
- 場内は運搬車両の通行による道路汚染を防止する為、鉄板を敷込み道路保全に努めます。

## 3. 工事に関するお問合せ先について

施工者：宮坂建設工業株式会社

連絡先：TEL 0155-23-2392（現場代理人 武田 裕司）

FAX 0155-24-8587

その他について

施行者：アルファコート帯広西 3・9 地区開発株式会社

（事務局）アルファコート株式会社

連絡先：TEL 011-272-7733（担当 伊藤）

# 工事工程表

# 工事予定表

工事名： 帯広市西3・9周辺地区第一種市街地再開発事業 解体及び新築工事  
Cブロック



工期： 令和3年5月1日 ～ 令和4年2月28日






月日	5		6		7		8		9		10		11		12		1		2		
	10	20	10	20	10	20	10	20	10	20	10	20	10	20	10	20	10	20	10	20	
	駐 車 場 棟																				
共 通 仮 設 工 事	—																				
解 体 工 事		—	—																		
直 接 仮 設 工 事		—	—																		
基 礎 工 事						—	—														
鉄 骨 工 事										—	—										
外 装 工 事															—	—					
エ レ ベ ー タ ー 工 事																	—	—			
管 制 機 器 工 事																				—	—
付 帯 工 事																				—	—
諸 検 査																					—

※諸検査

# 総合仮設計画(解体時)




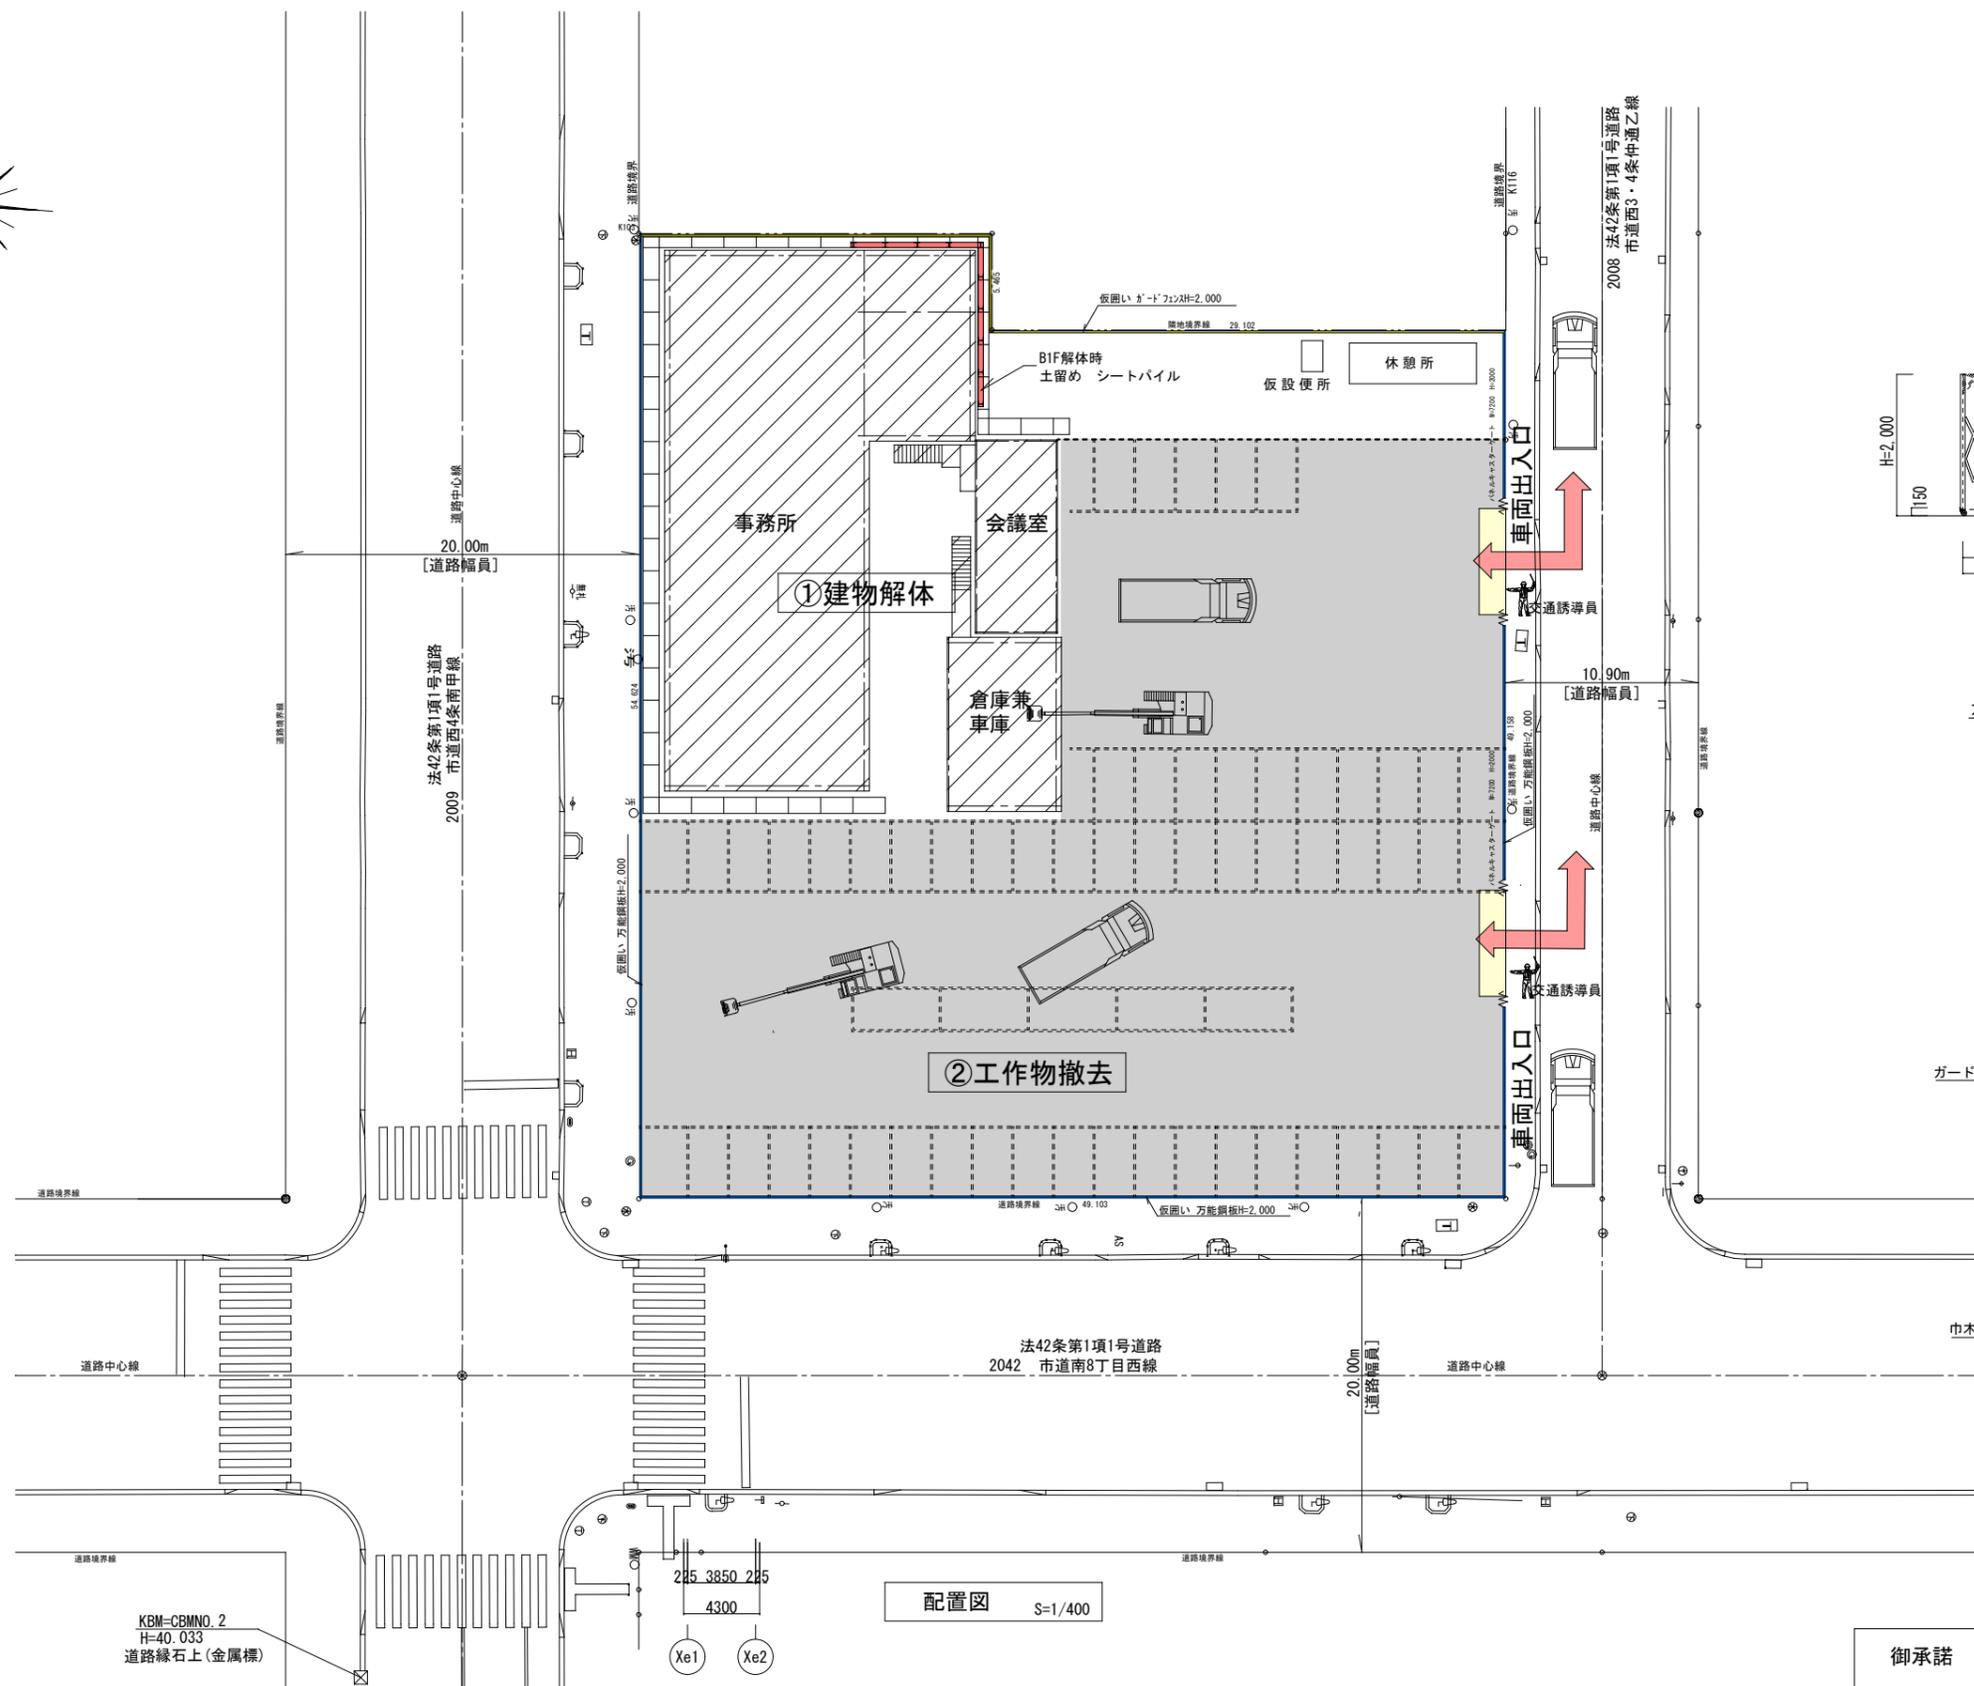
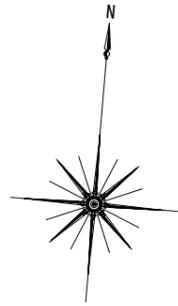


配置図 S=1/400

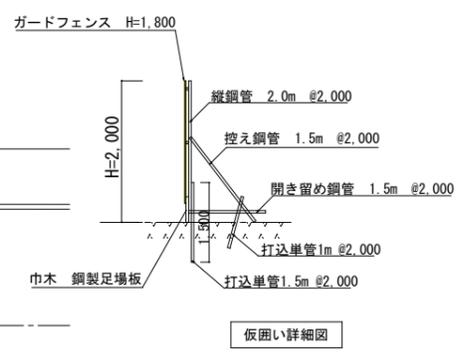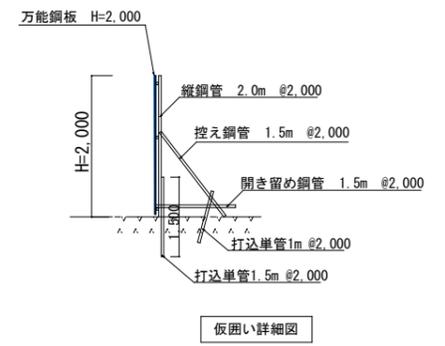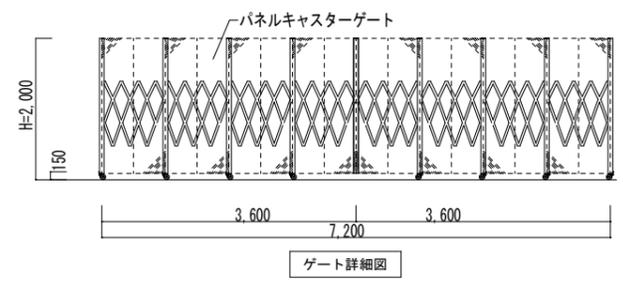

御承諾	No	工事名 帯広市西3・9周辺地区第1種市街地再開発事業 (Cブロック) 駐車場棟新築工事			
		図面名 総合仮設計画図 (解体工事)			
	月日	R3.04.19	縮尺	1/400 1/100	検図
宮坂建設工業株式会社					


# 総合仮設計画(新築時 基礎工事)

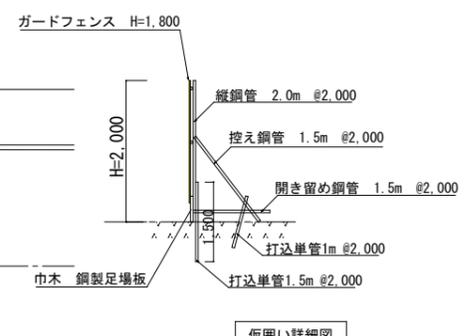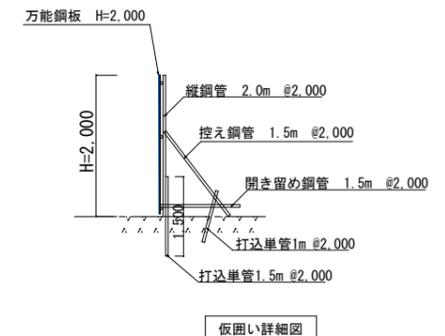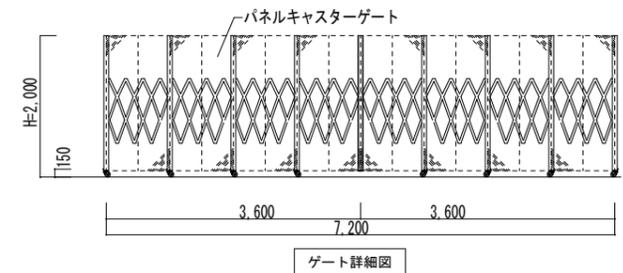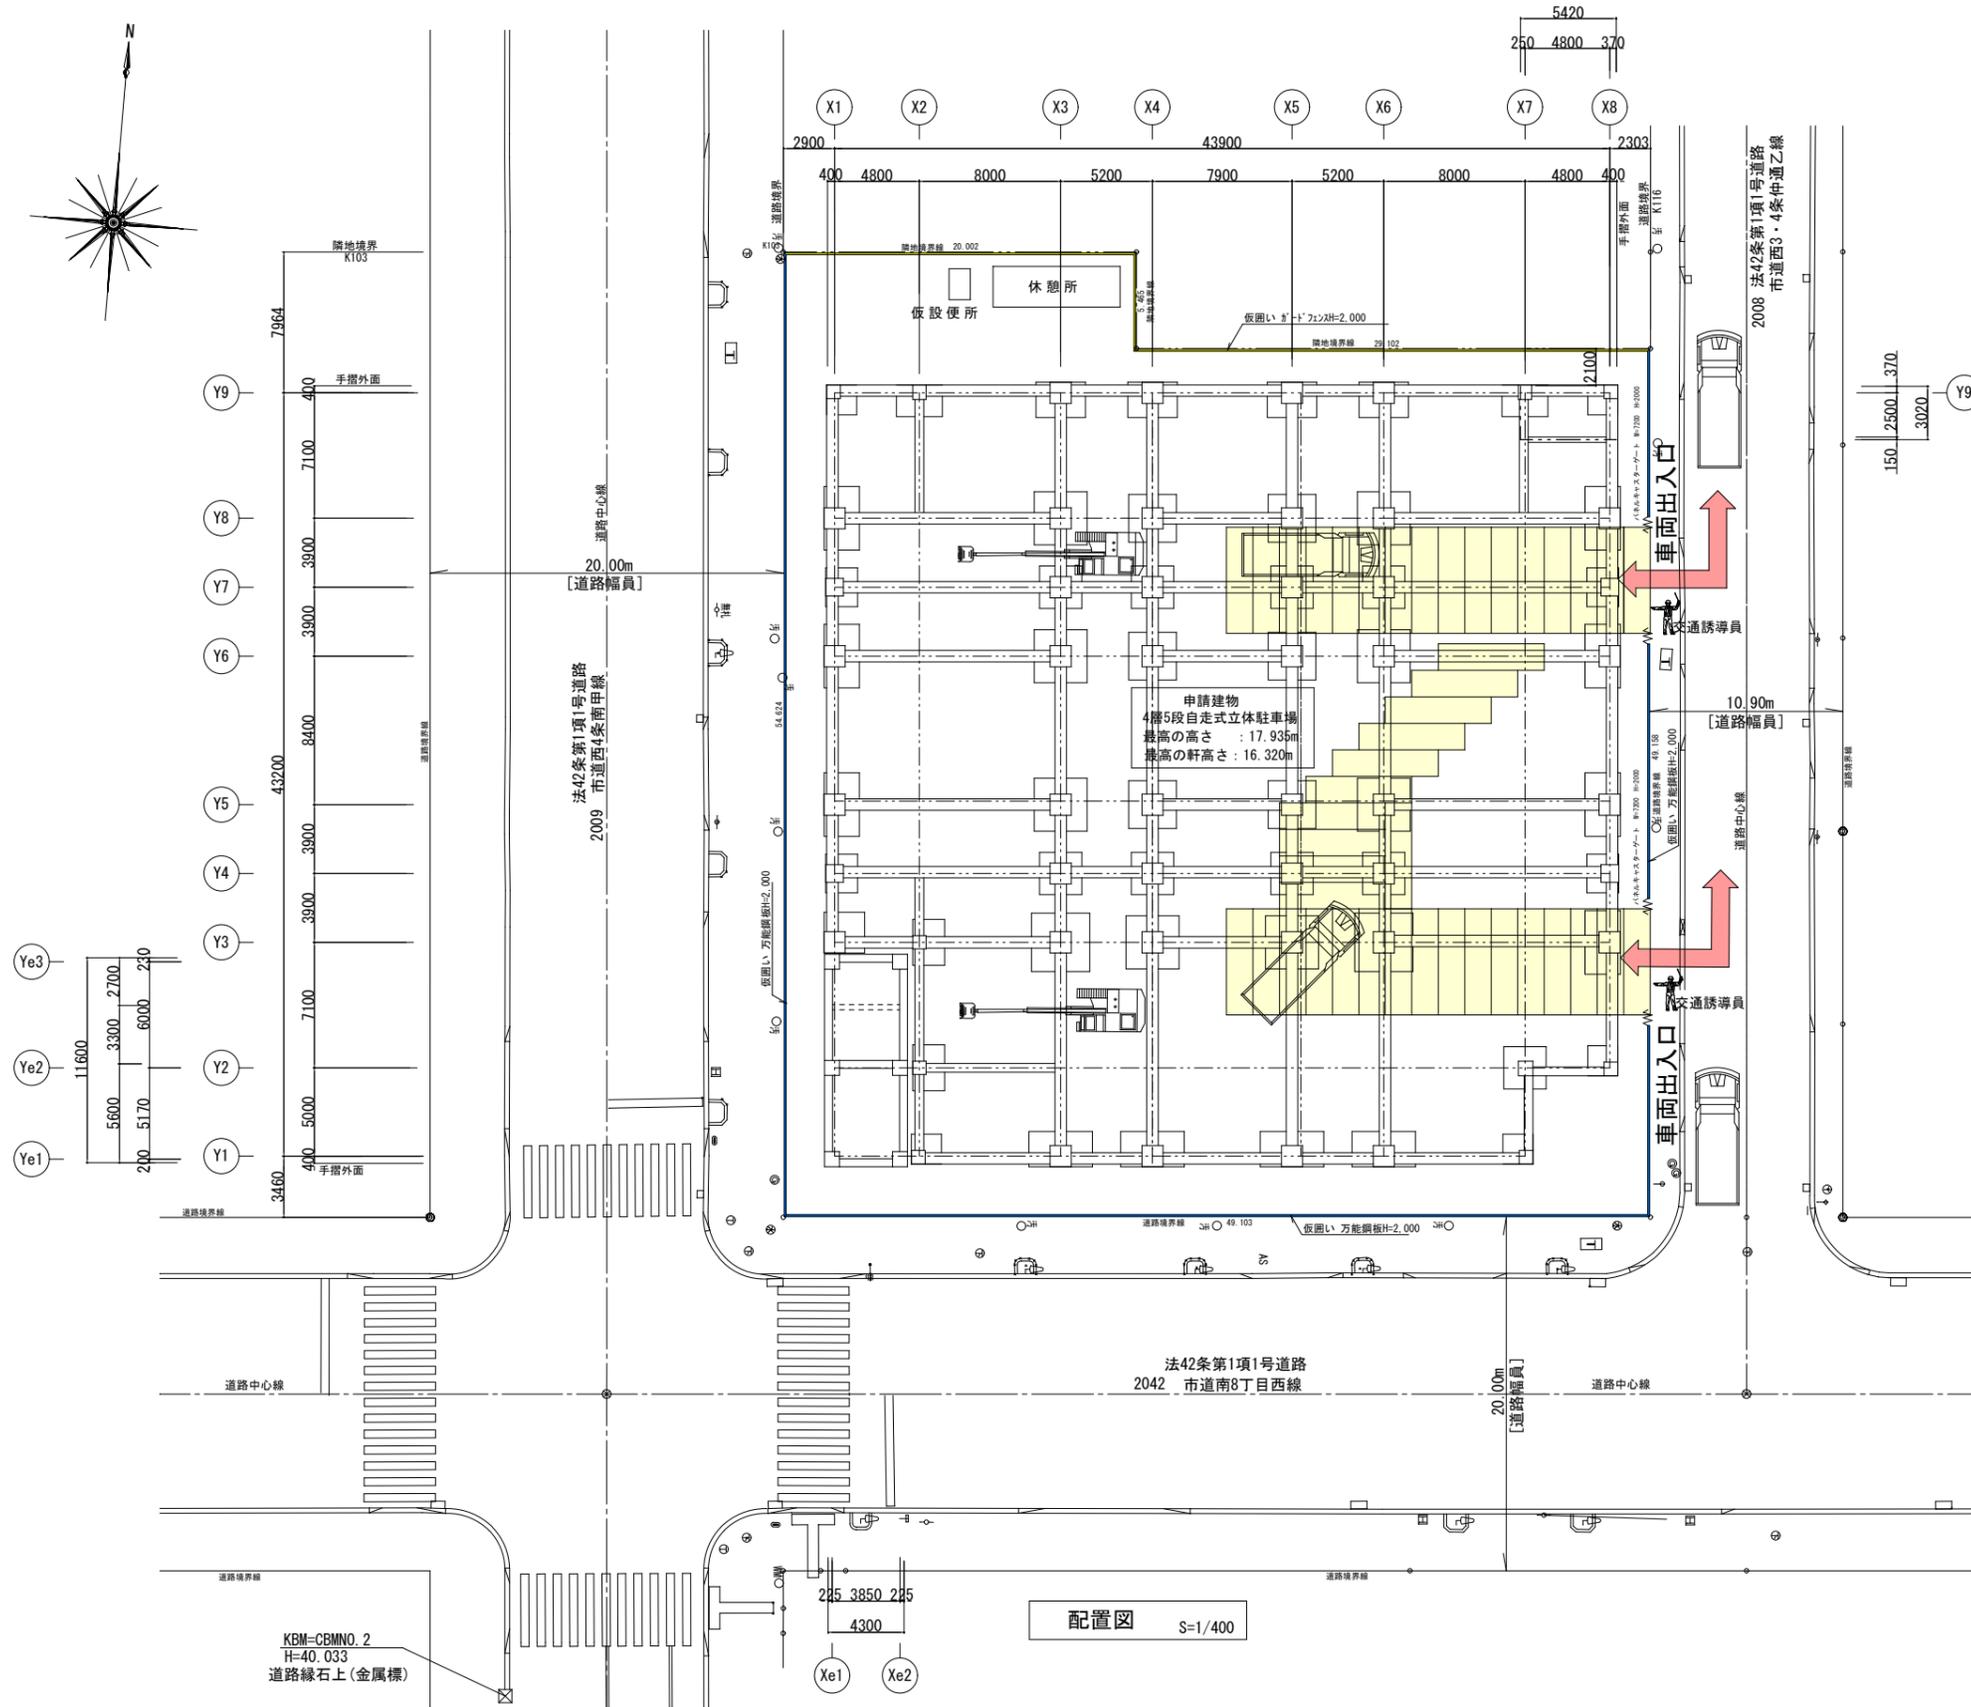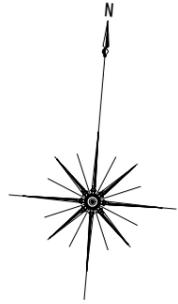





配置図 S=1/400

御承諾	N○	工事名 帯広市西3・9周辺地区第1種市街地再開発事業 (Cブロック) 駐車場棟新築工事			
		図面名 総合仮設計画図 (基礎工事)			
月日	R3.04.19	縮尺	1/400 1/100	検図	製図
宮坂建設工業株式会社					

# 総合仮設計画(新築時 鉄骨工事)

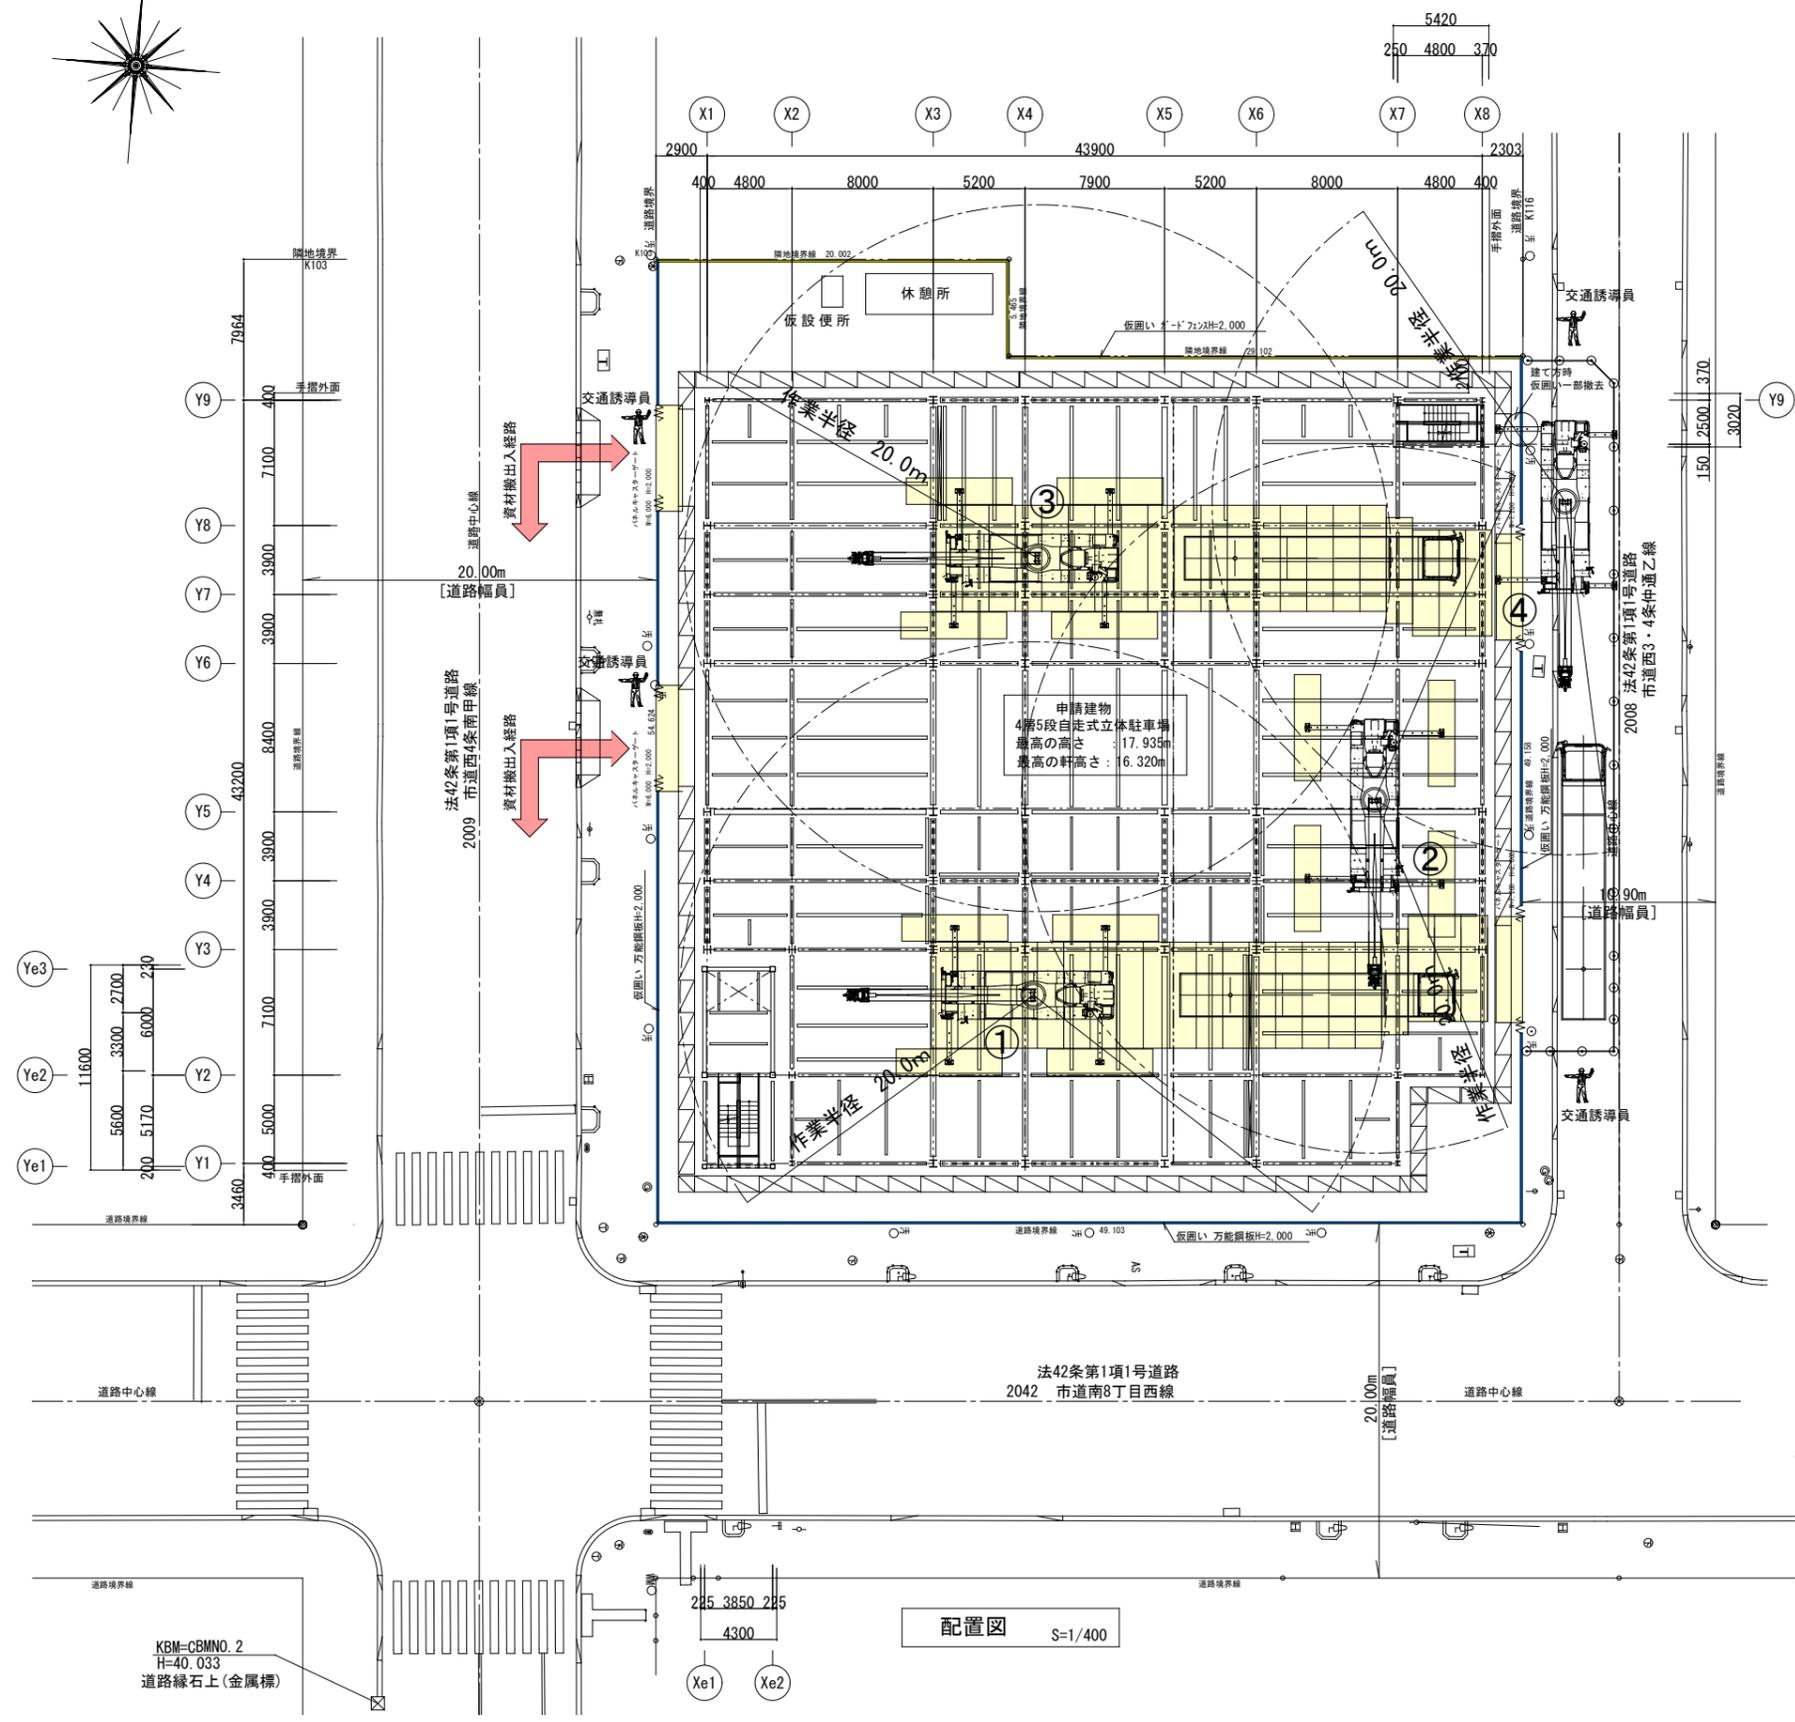

配置図 S=1/400

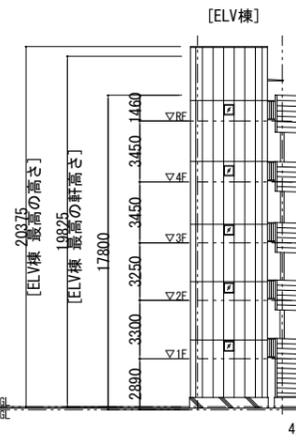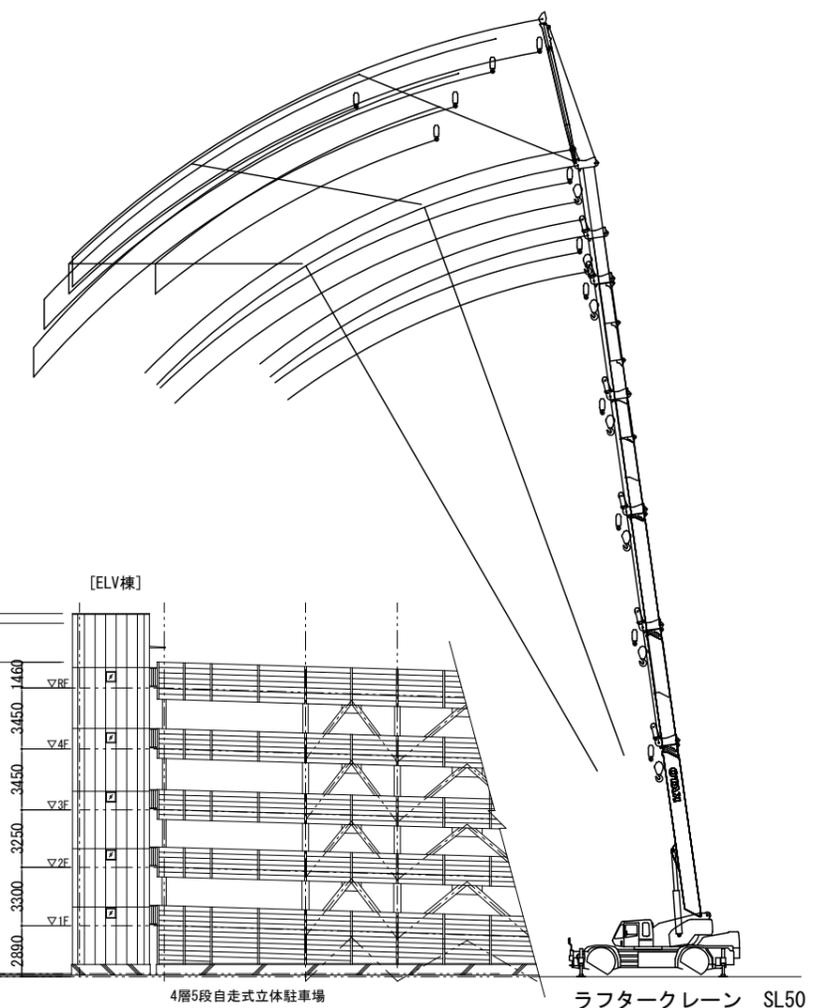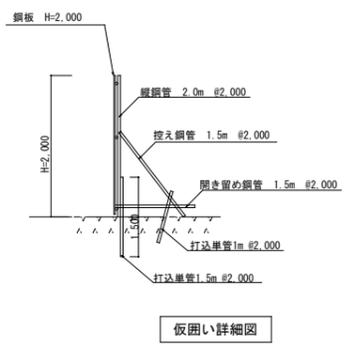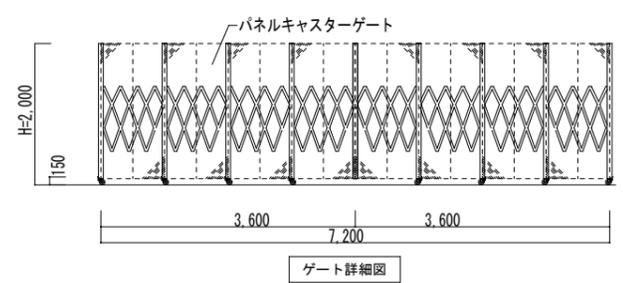

御承諾	No	工事名 帯広市西3・9周辺地区第1種市街地再開発事業 (Cブロック) 駐車場棟新築工事					
		図面名 総合仮設計画図 (鉄骨・仕上げ工事)					
月日	R3.04.19	縮尺	1/400	検図		製図	
宮坂建設工業株式会社							