



経済センター
開発面積＝4282.95㎡
建物面積＝1010.97㎡

経済センター街区計画平面図


S=1 : 400

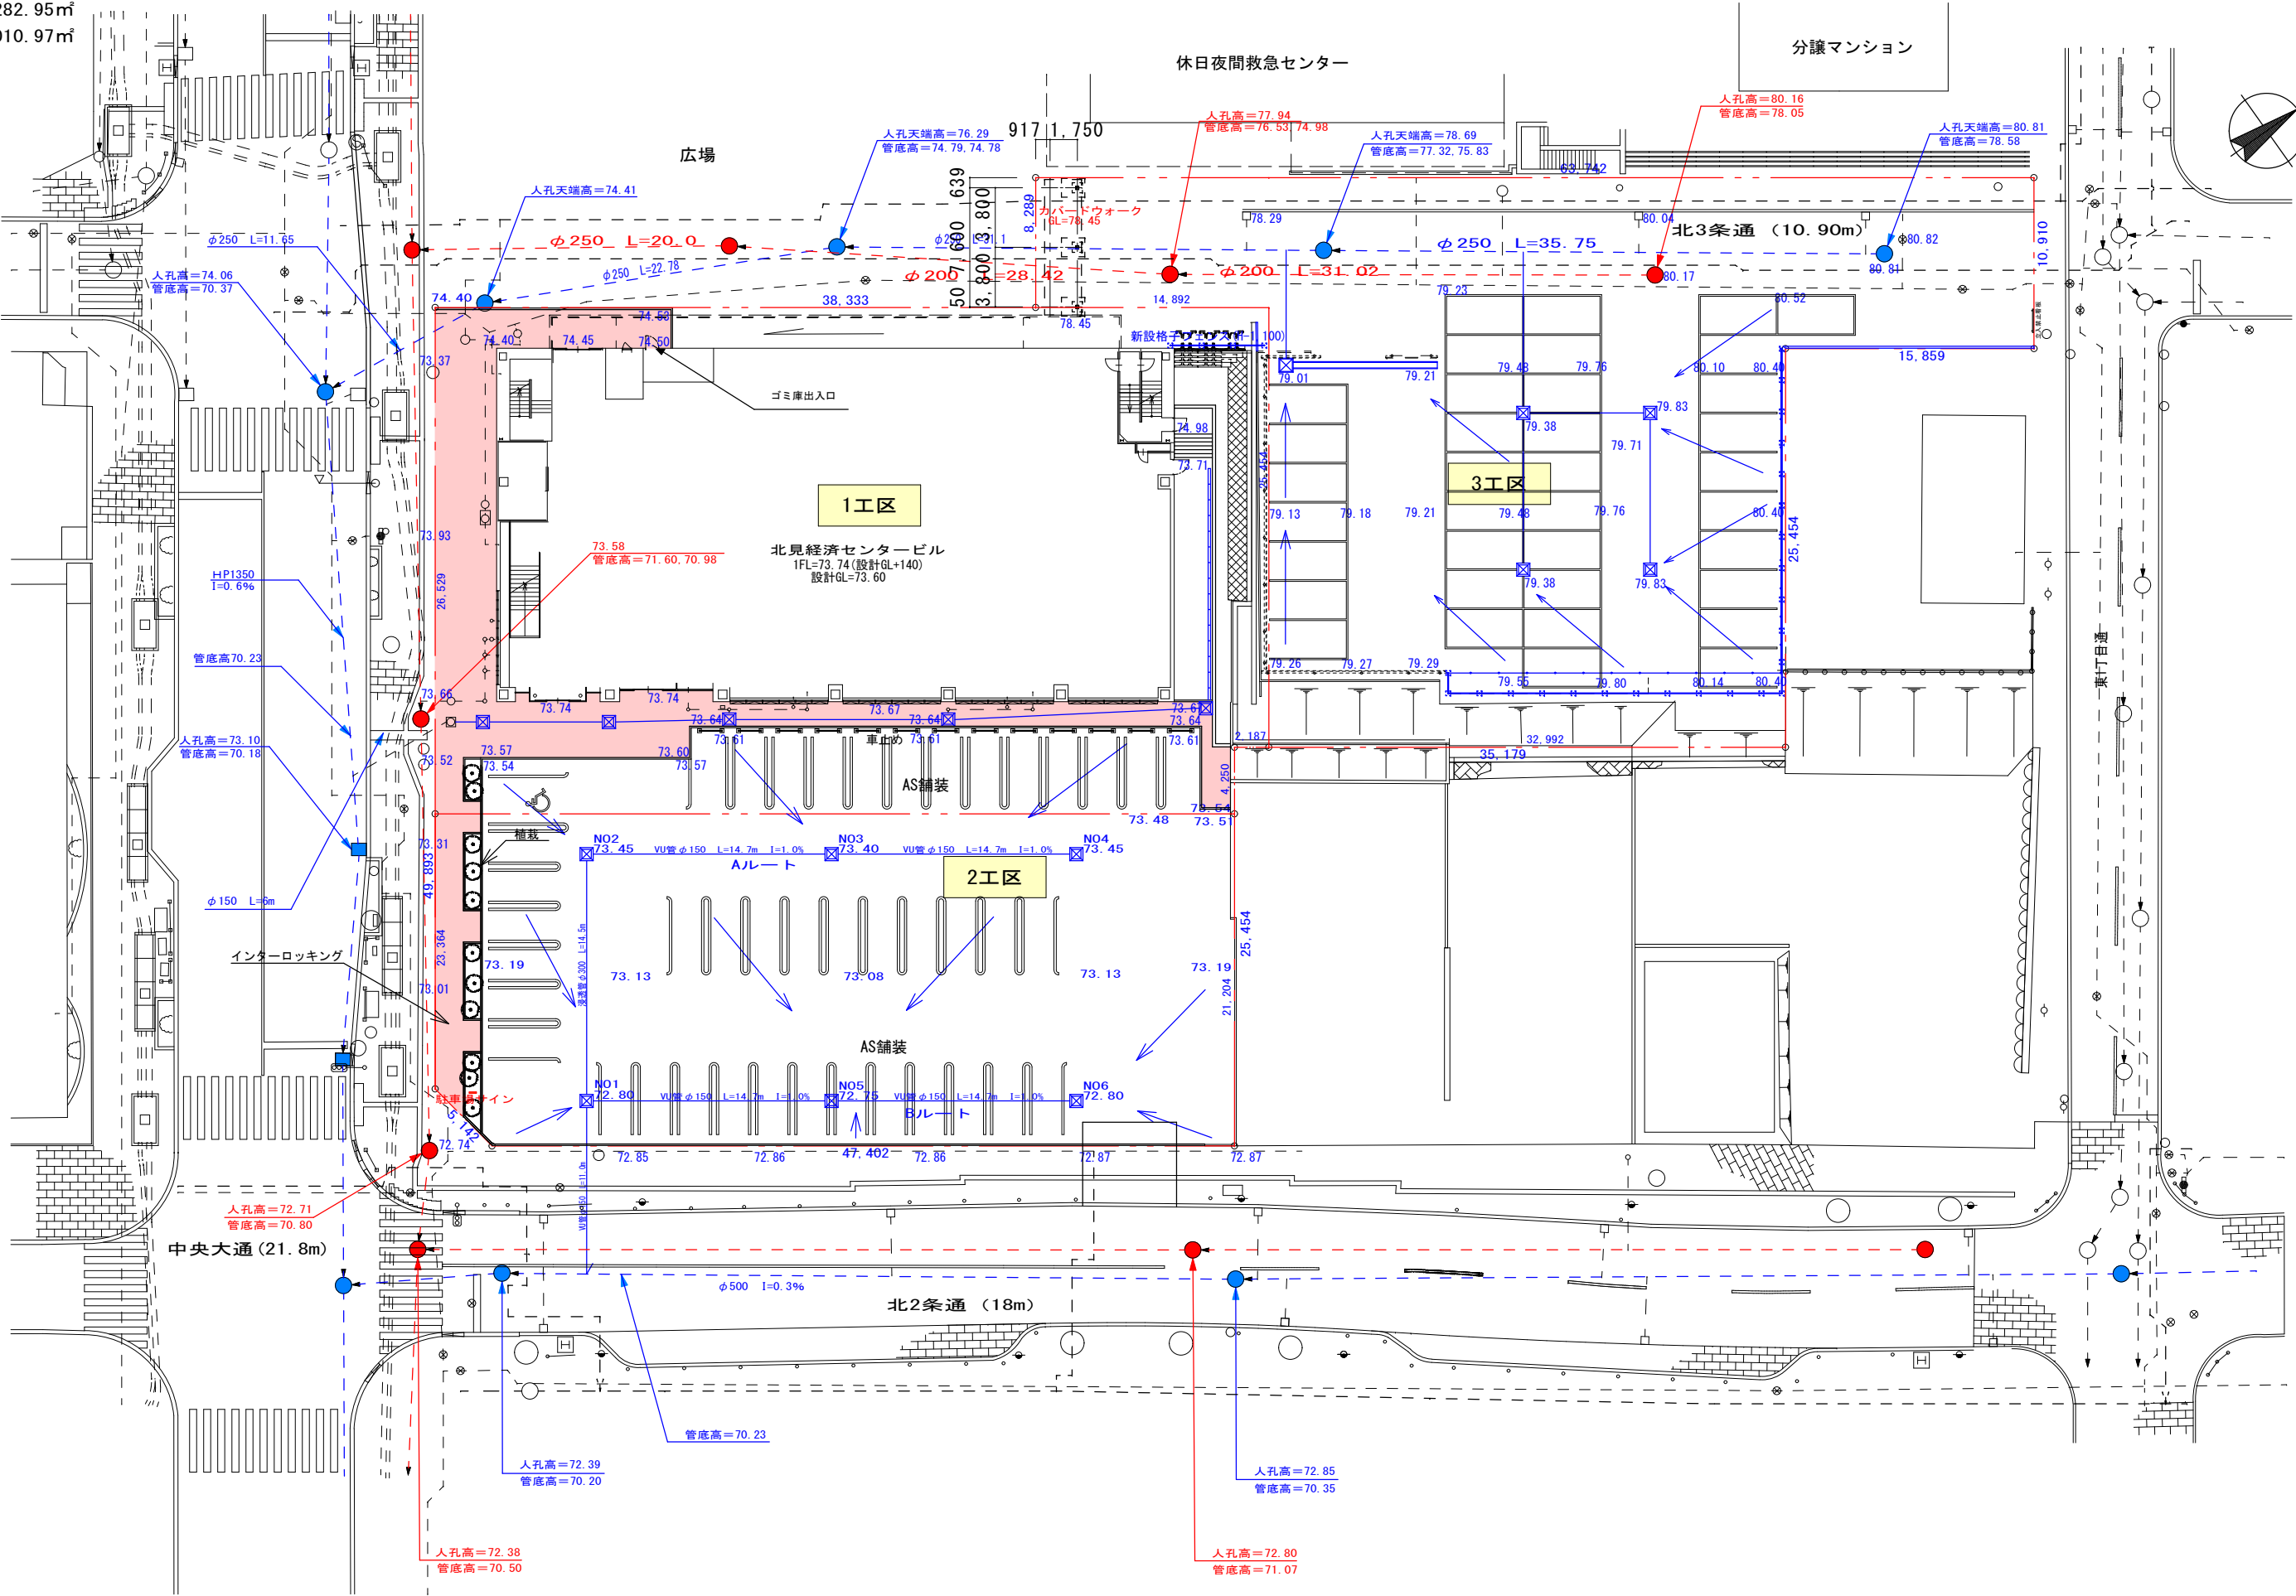

事業名	北見市中央大通沿道地区第一種市街地再開発事業		担当	検 図	担当建築士	縮 尺			工 事 名 (仮称)北見市中央大通沿道地区第一種市街地再開発事業 福祉施設棟	図面番号 A - 01
						用紙 サイズ	A-1	1/400		
							A-2	図 面 名 再開発外構図		
							A-3			
意匠図担当建築士 アルファコート株式会社 館本 和法 一級建築士事務所登録第(石)5189号 一級建築士登録 第339203号					設計年月日 R8. 1					

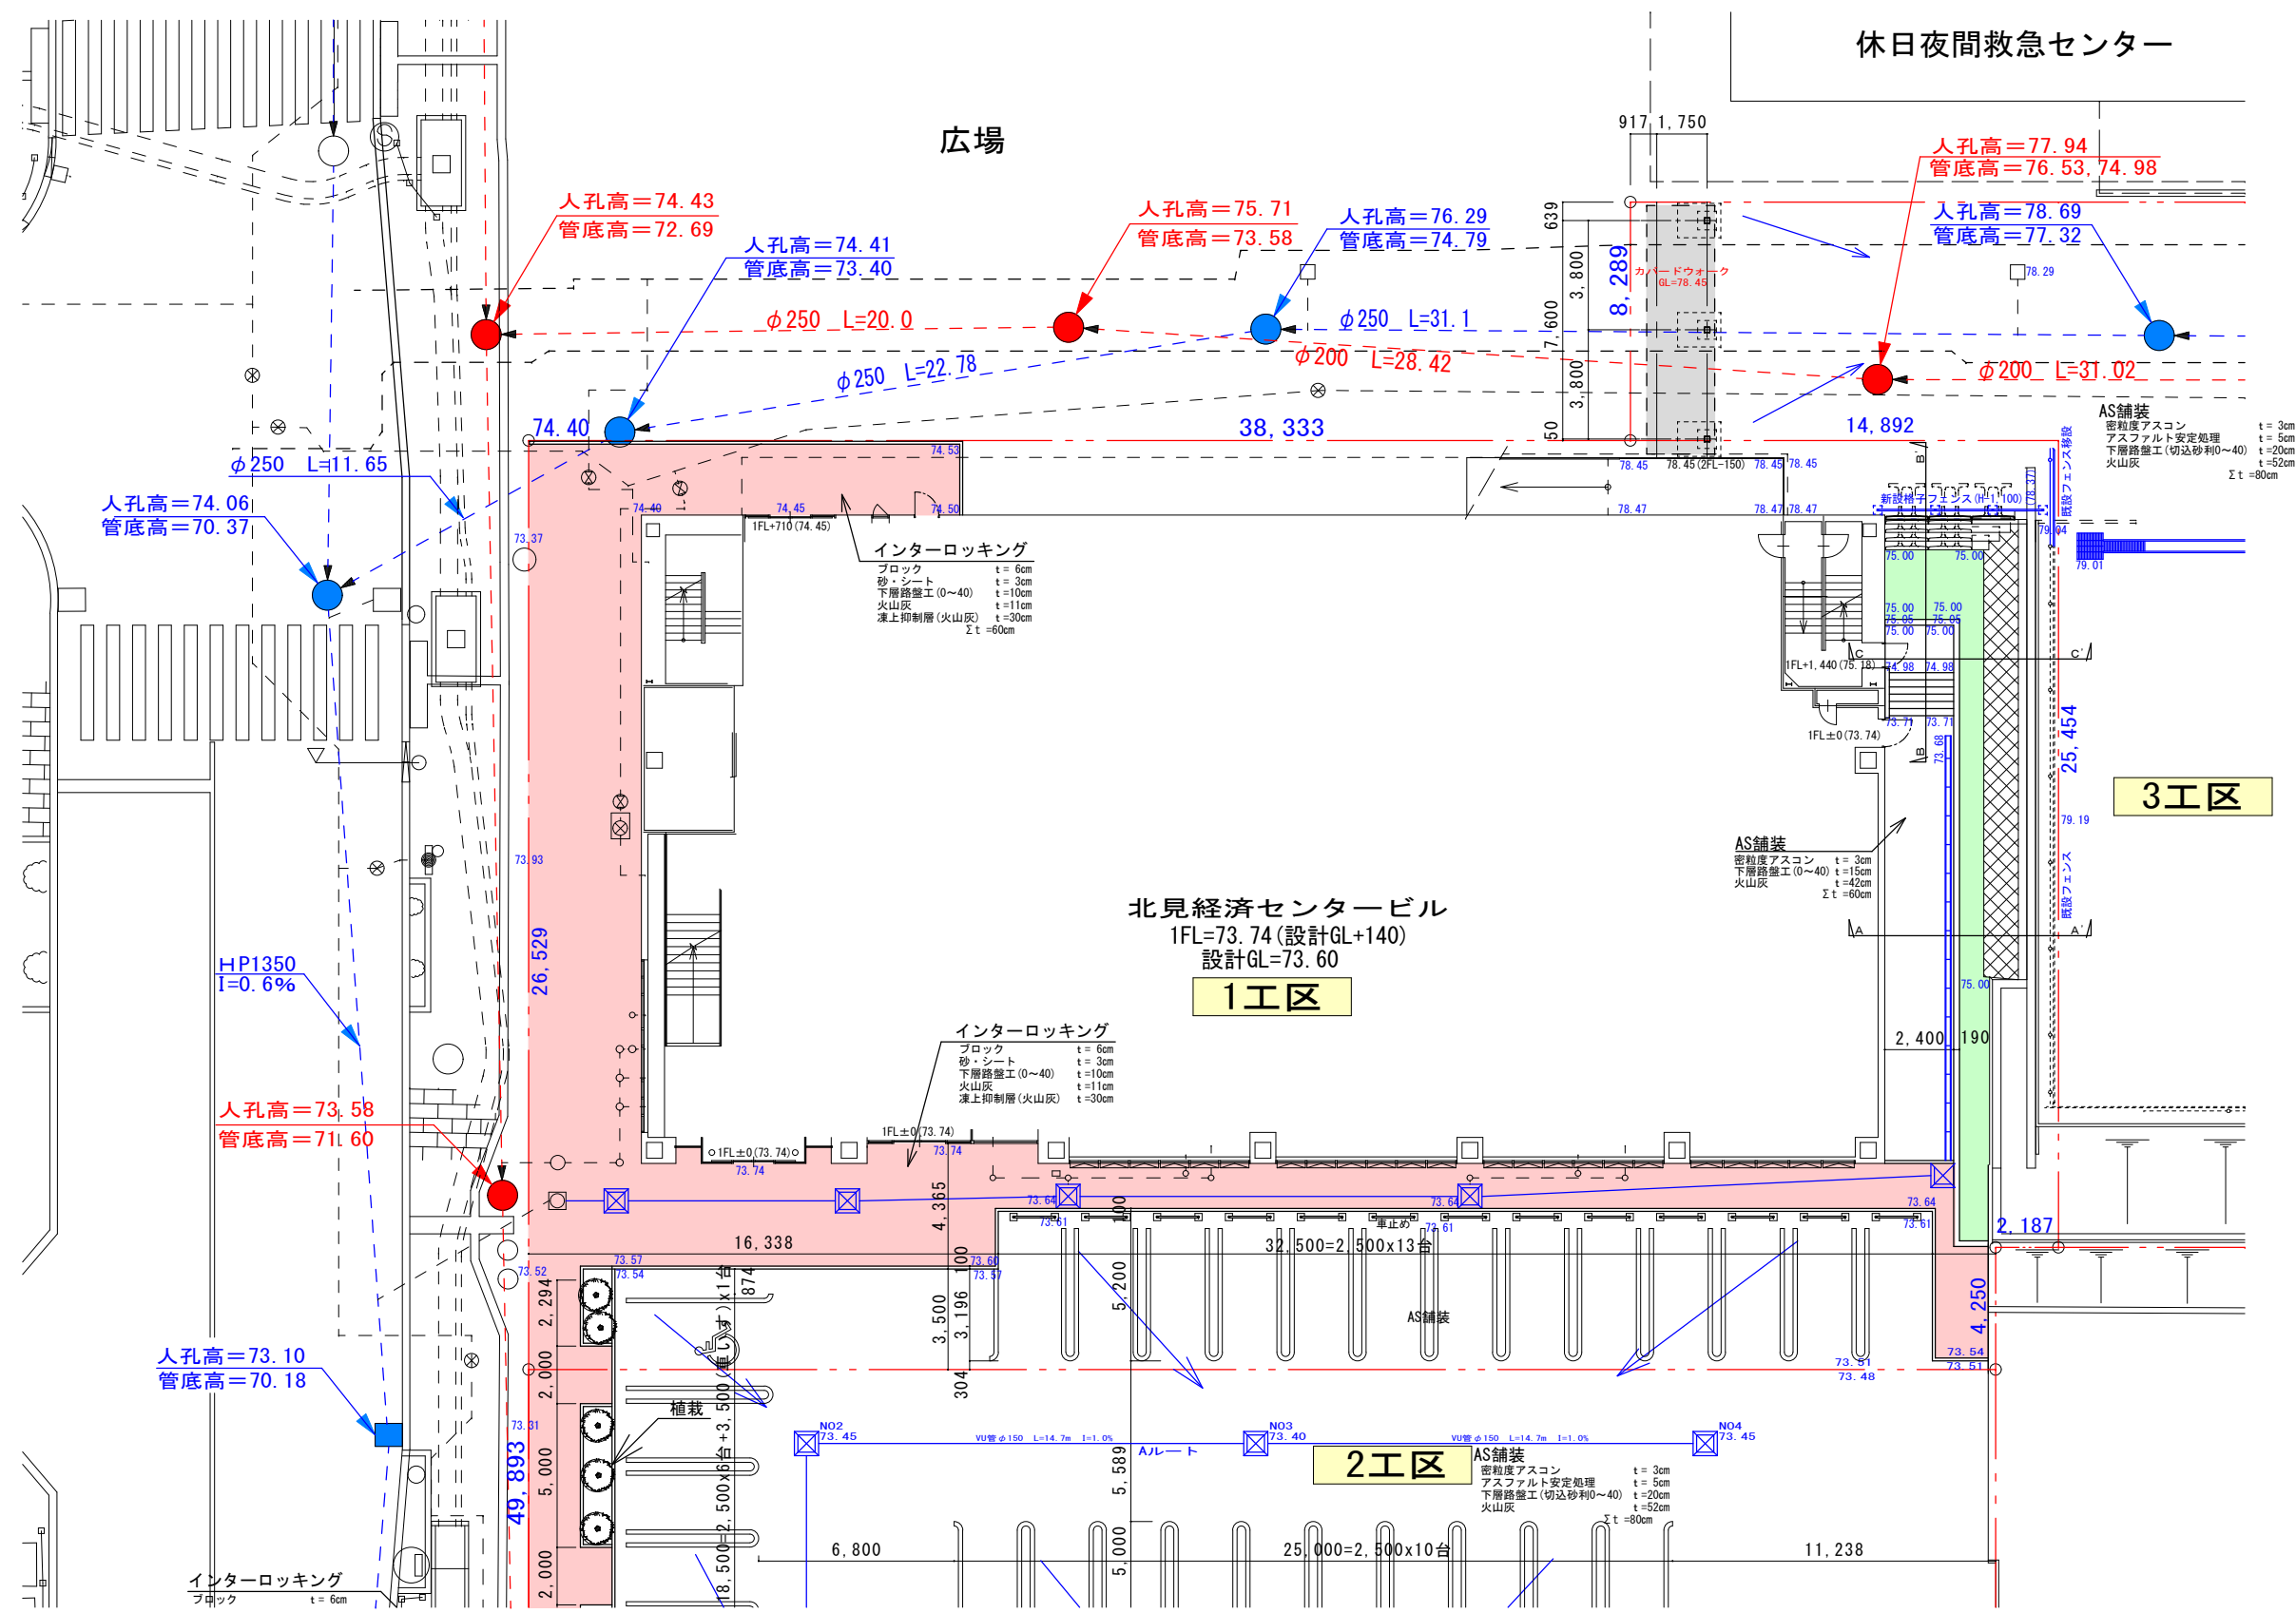


事業名	北見市中央大通沿道地区第一種市街地再開発事業		担 当	検 図	担当建築士	縮 尺		工 事 名 (仮称)北見市中央大通沿道地区第一種市街地再開発事業 福祉施設棟	図面番号 A - 01
		意匠図担当建築士 アルファコート株式会社 館本 和法 一級建築士事務所登録第(石)5189号 一級建築士登録 第339203号	設計年月日 R8.1	用紙サイズ	A-1	1/250	図 面 名 再開発外構図		
				A-2					
				A-3	1/500				

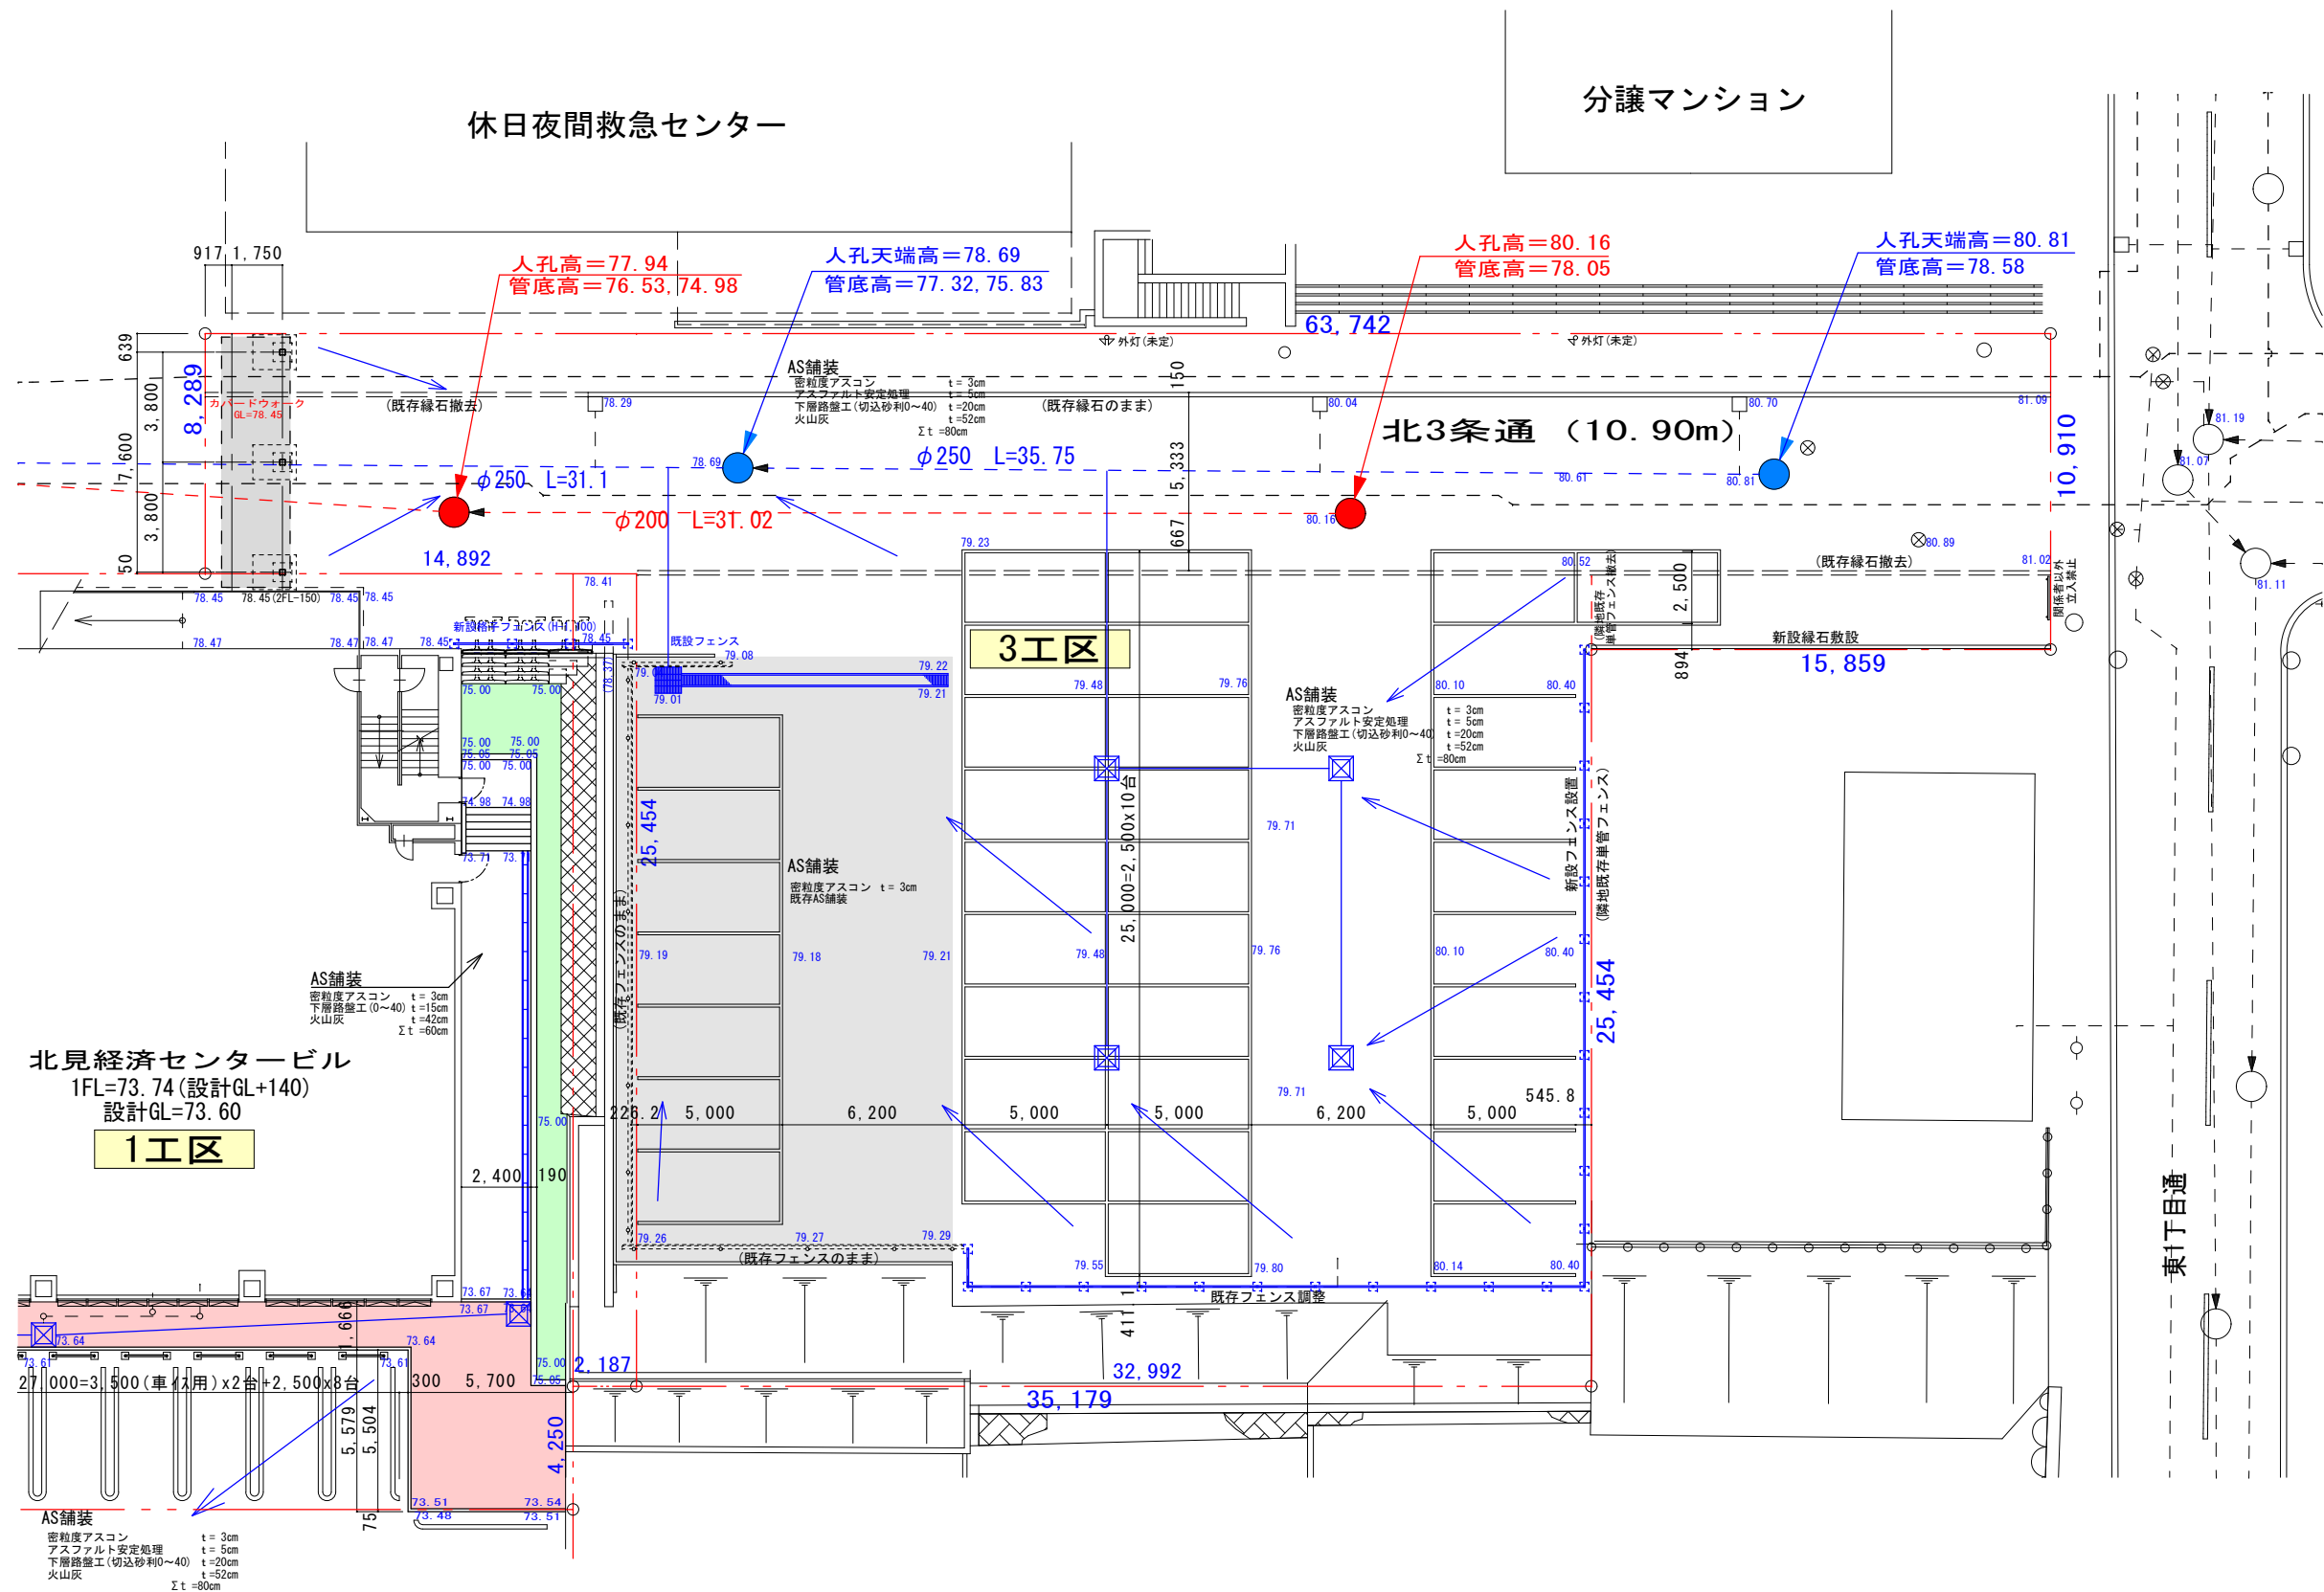


事業名	北見市中央大通沿道地区第一種市街地再開発事業		担 当	検 図	担当建築士	縮 尺			工 事 名 (仮称)北見市中央大通沿道地区第一種市街地再開発事業 福祉施設棟	図面番号 A - 01
						用紙 サイズ	A-1	1/250		
							A-2		図 面 名 再 開 発 外 構 図	
							A-3	1/500		
意匠図担当建築士 アルファコート株式会社 館本 和法 一級建築士事務所登録第(石)5189号 一級建築士登録 第339203号					設計年月日 R8. 1					



既存レベル図

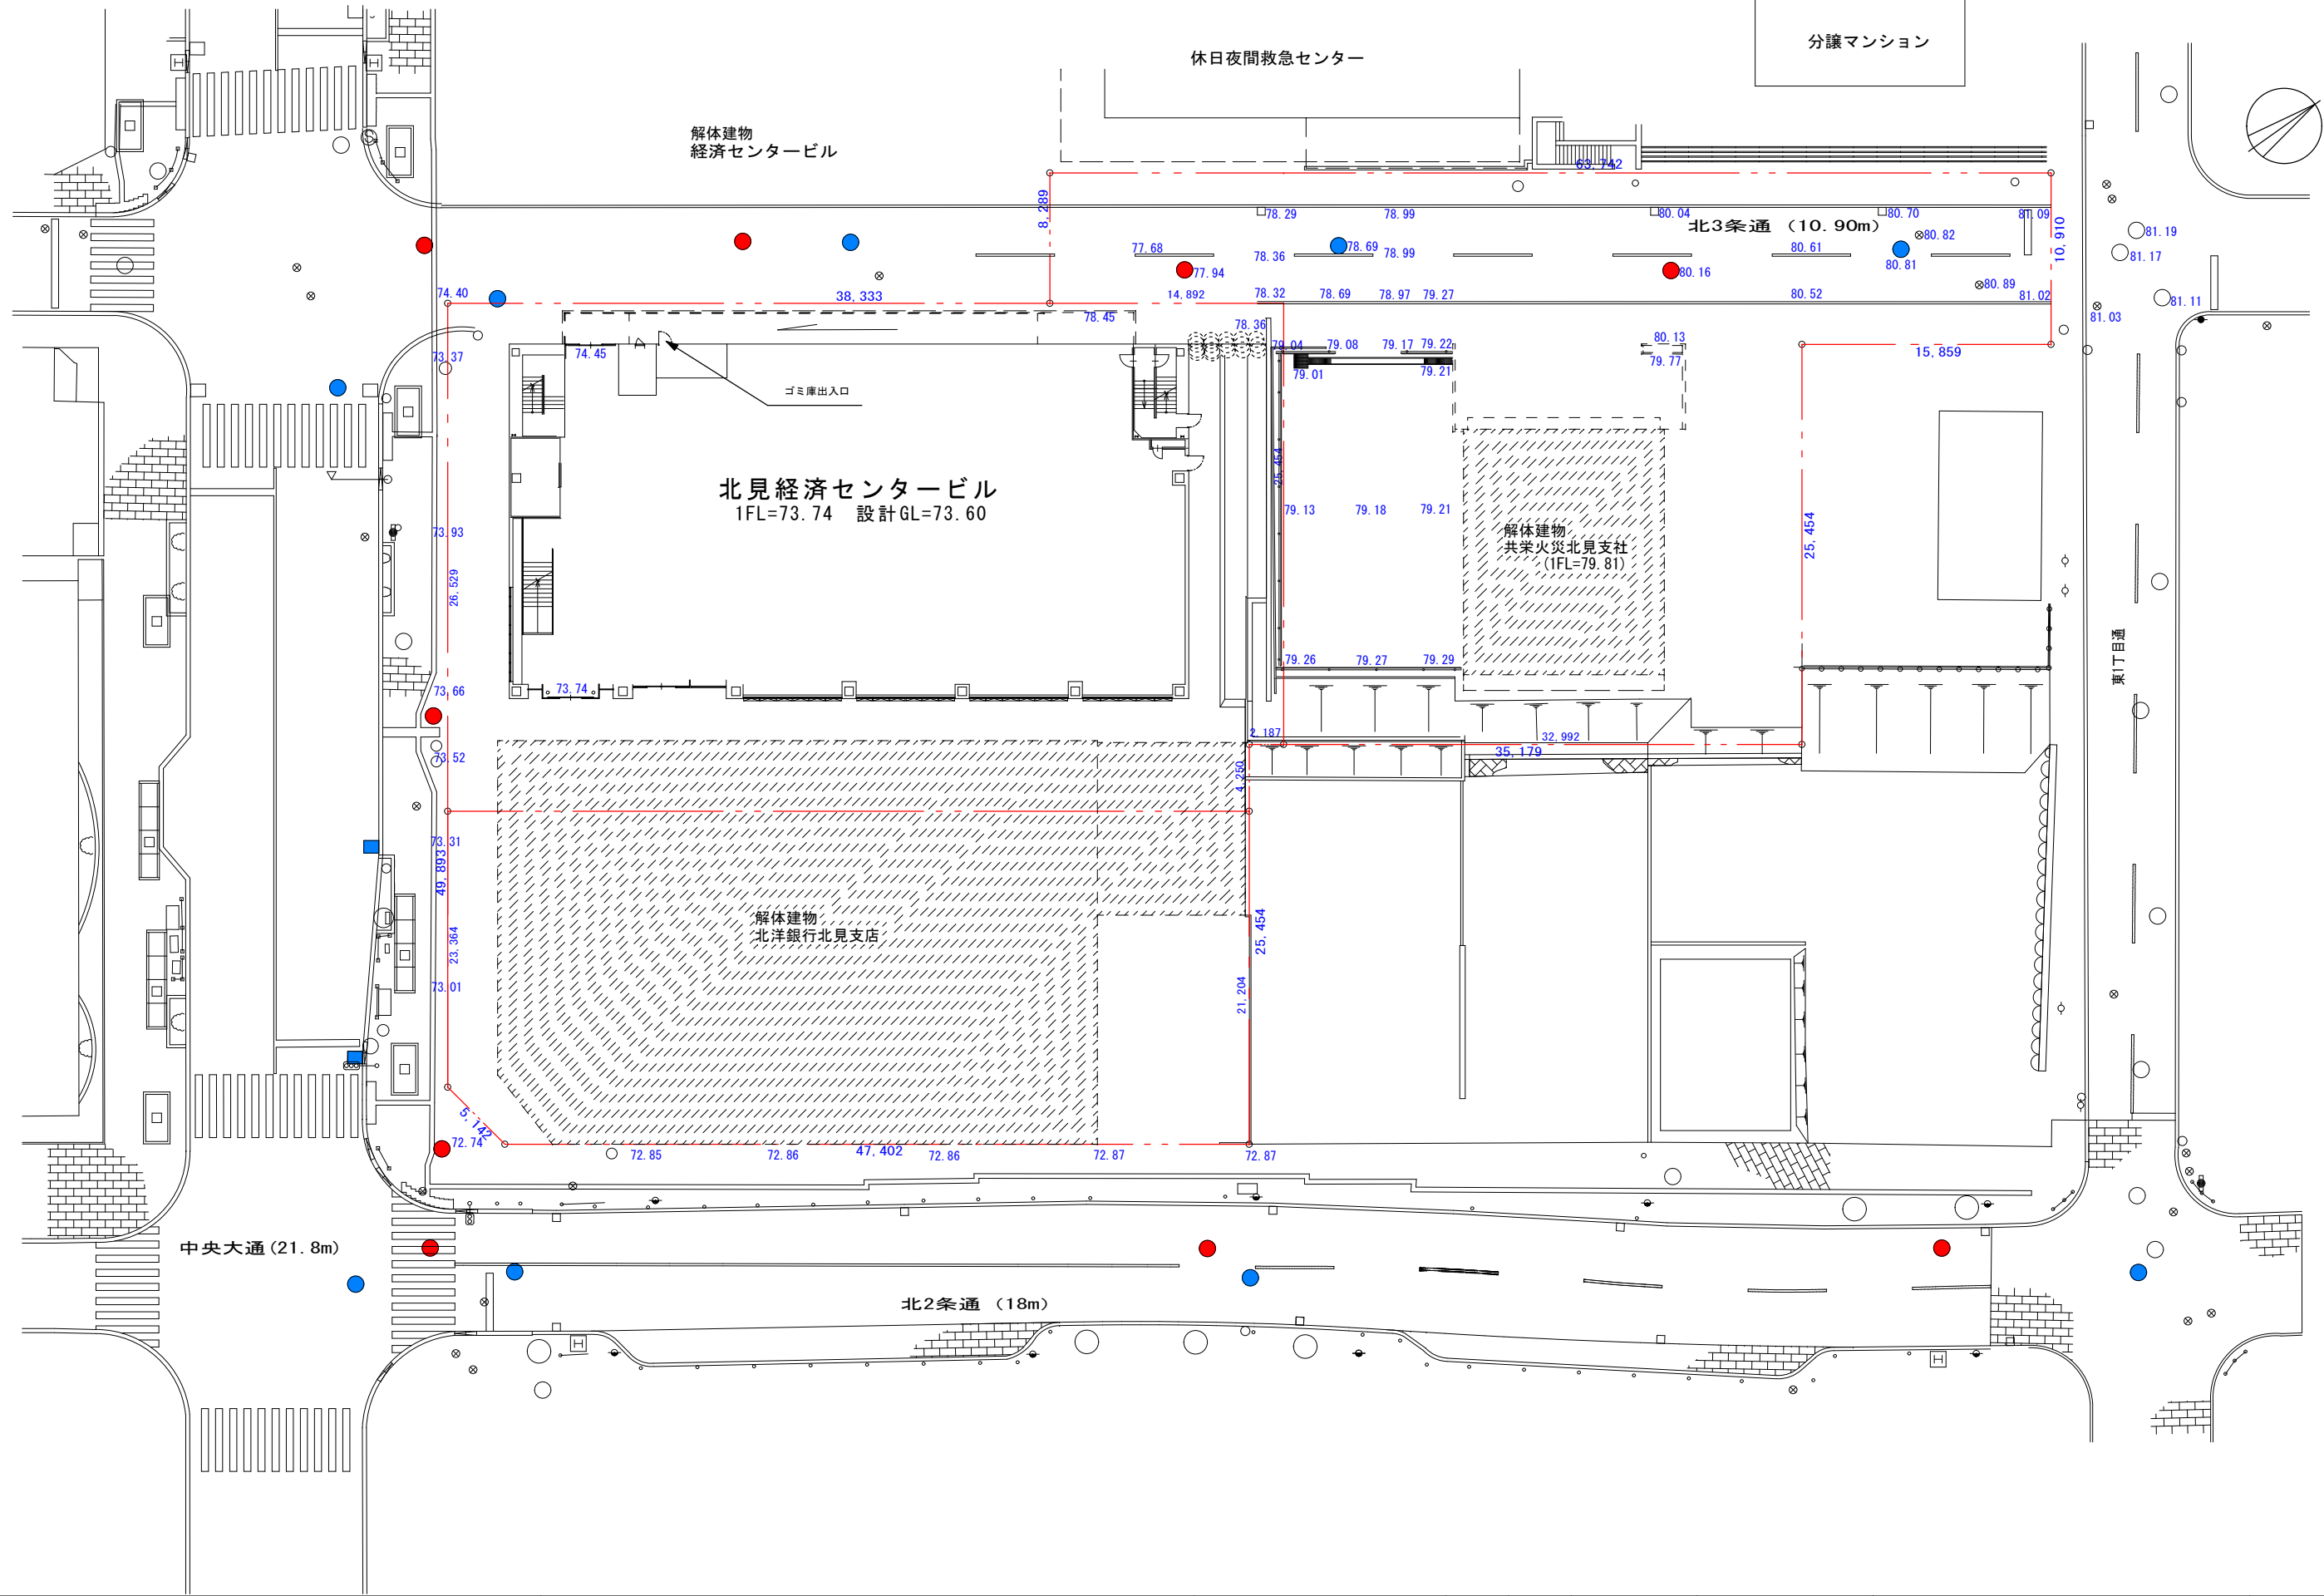

事業名	北見市中央大通沿道地区第一種市街地再開発事業		担当	検 図	担当建築士	縮 尺			工 事 名 (仮称)北見市中央大通沿道地区第一種市街地再開発事業 福祉施設棟	図面番号 A - 01	
						用紙サイズ	A - 1	1/400			
						意匠図担当建築士 アルファコート株式会社 館本 和法 一級建築士事務所登録第(石)5189号 一級建築士登録 第339203号	設計年月日 R8. 1	A - 2			図 面 名 再開発外構図
								A - 3	1/800		

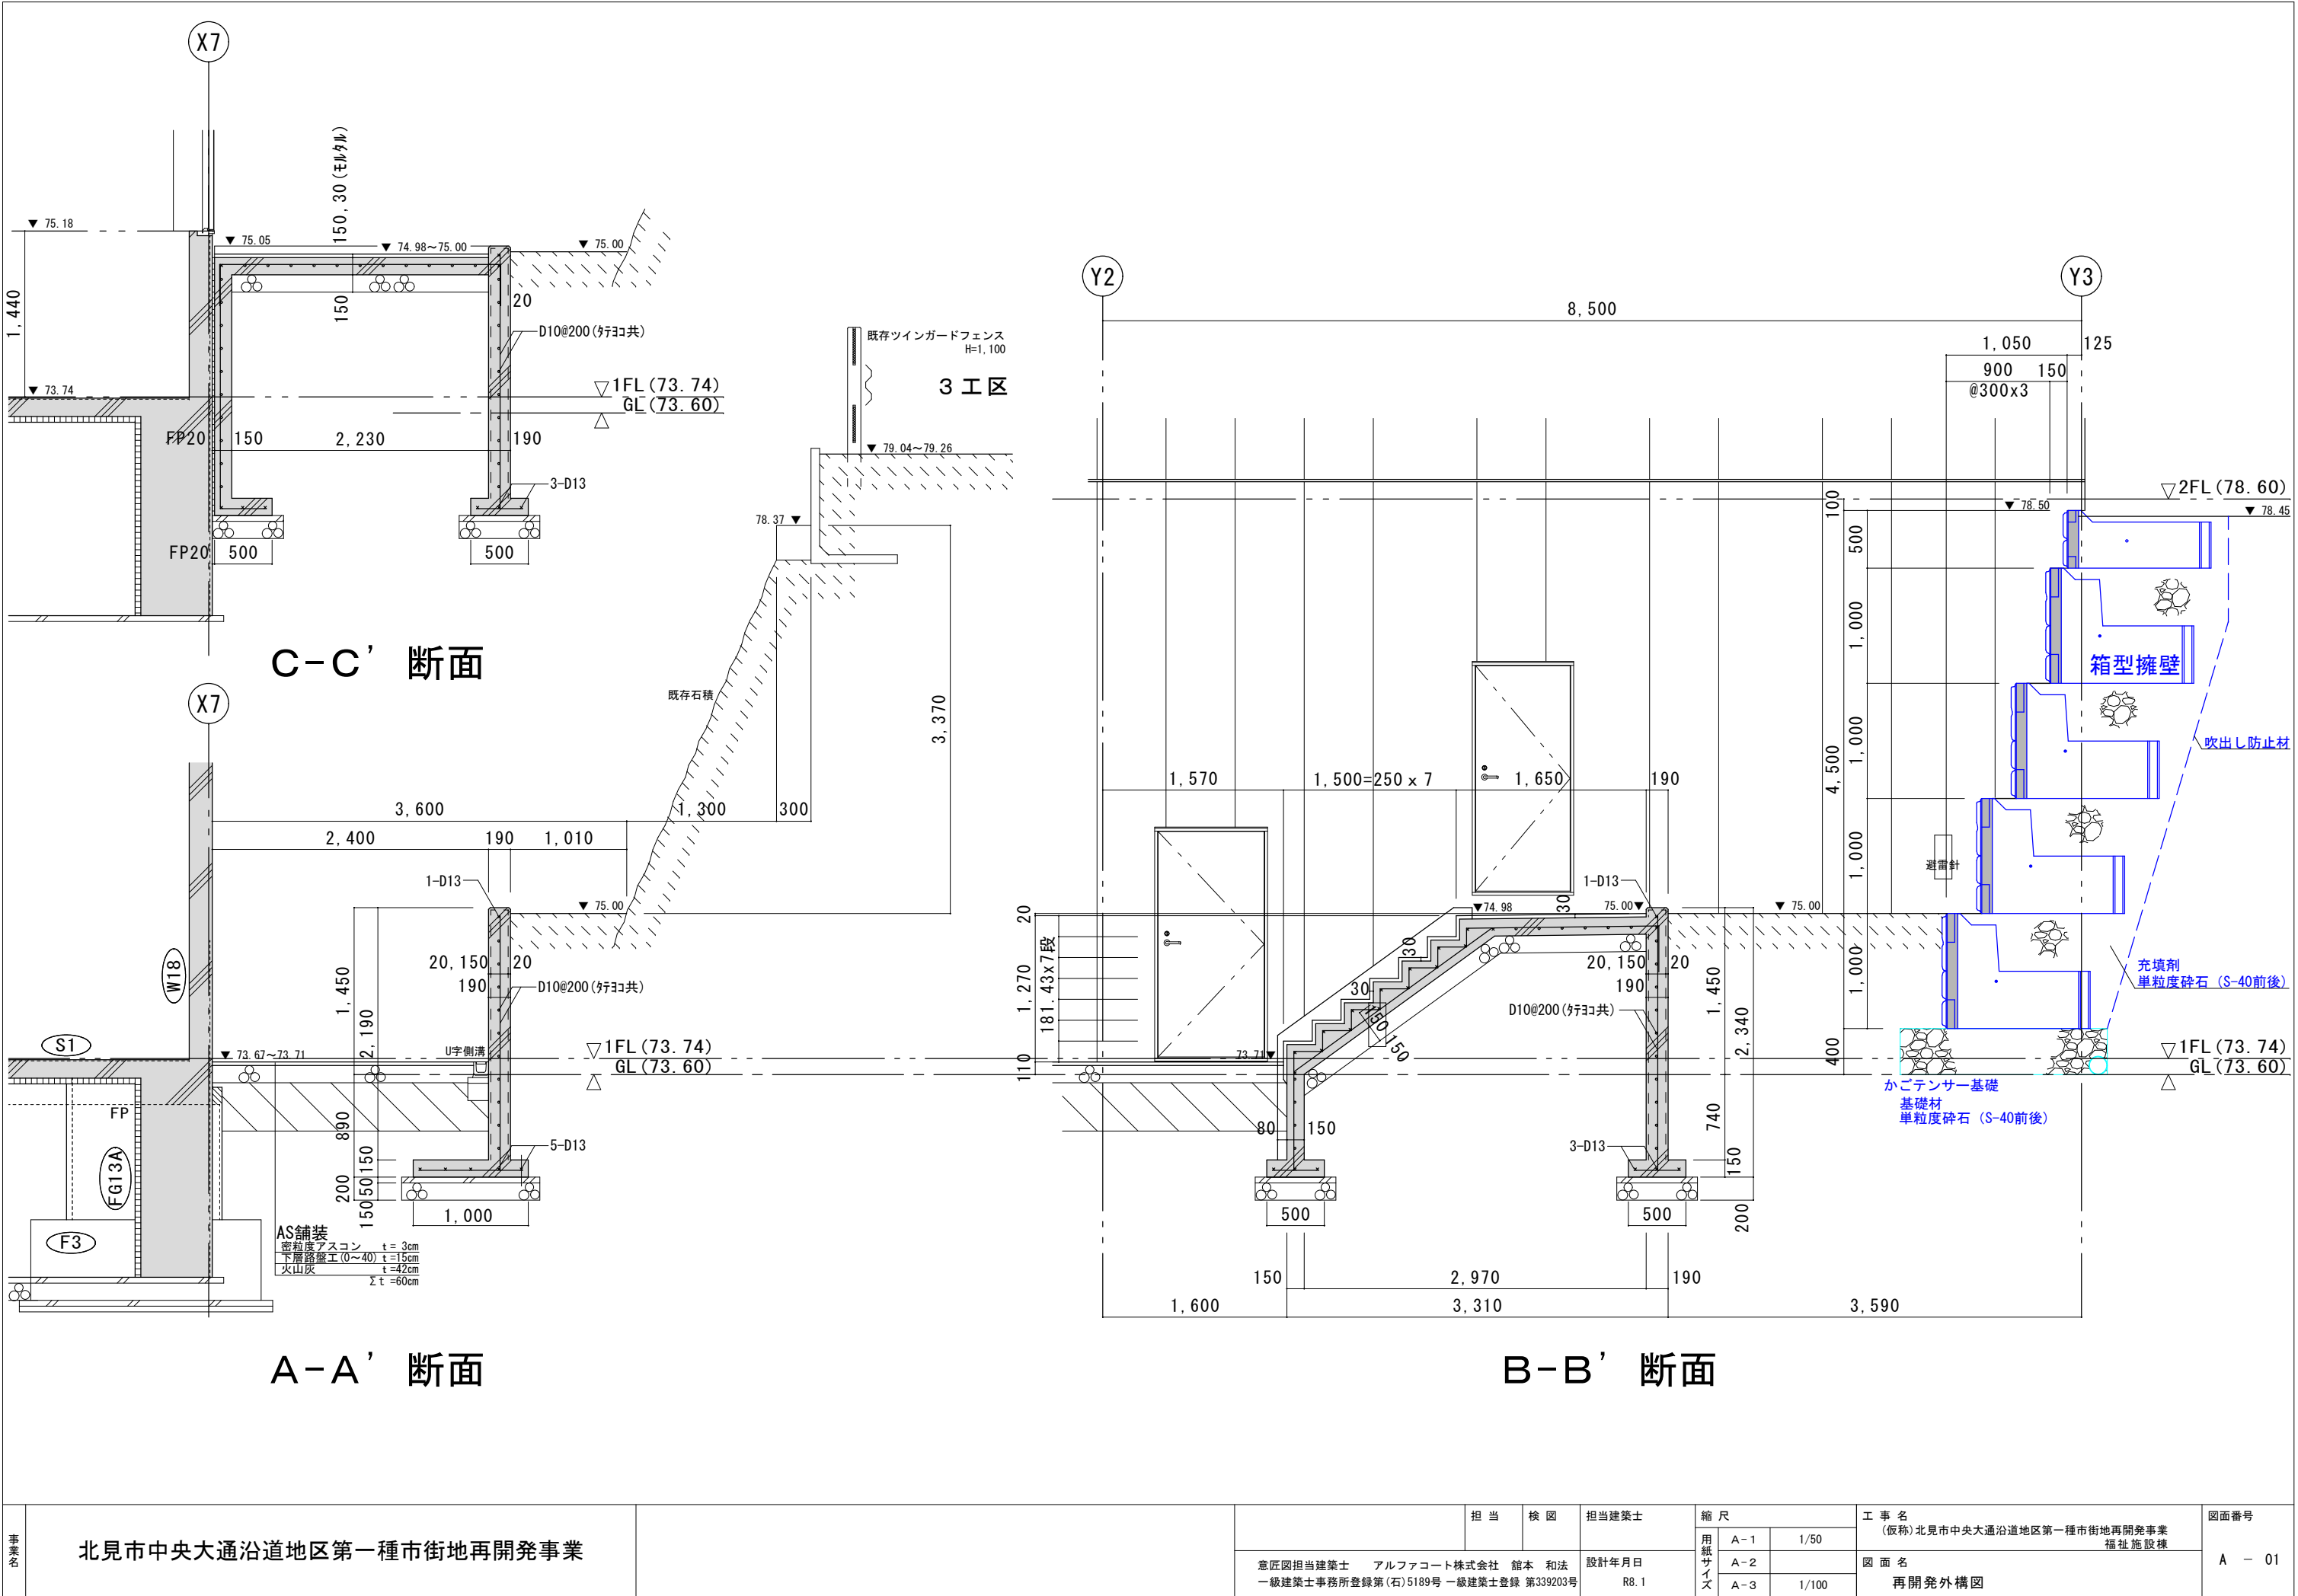

事業名	北見市中央大通沿道地区第一種市街地再開発事業			担 当	検 図	担当建築士	縮 尺			工 事 名 (仮称)北見市中央大通沿道地区第一種市街地再開発事業 福祉施設棟	図面番号 A - 01
							用紙 サイズ	A-1	1/50		
								A-2			
								A-3	1/100		
							意匠図担当建築士 アルファコート株式会社 館本 和法 一級建築士事務所登録第(石)5189号 一級建築士登録 第339203号				

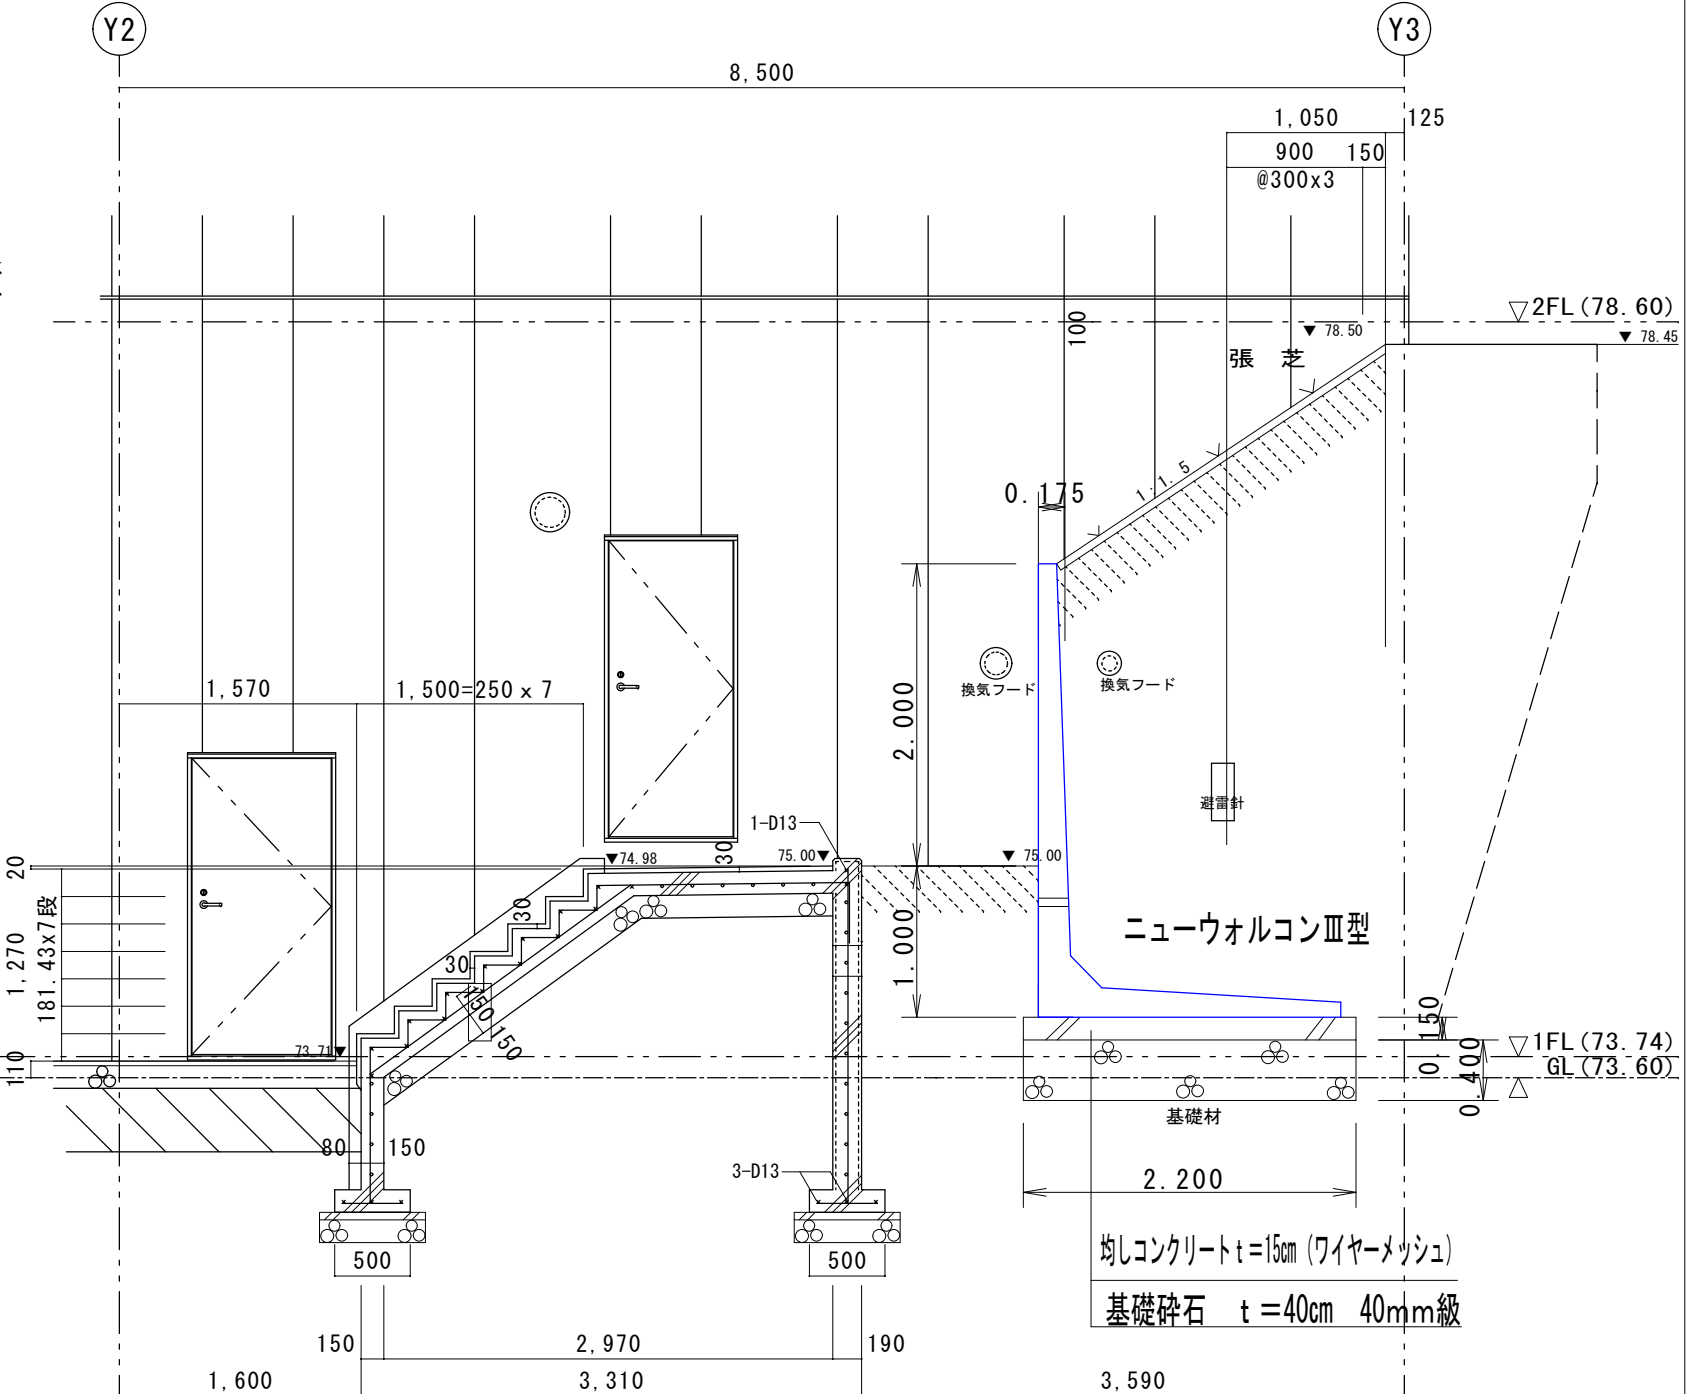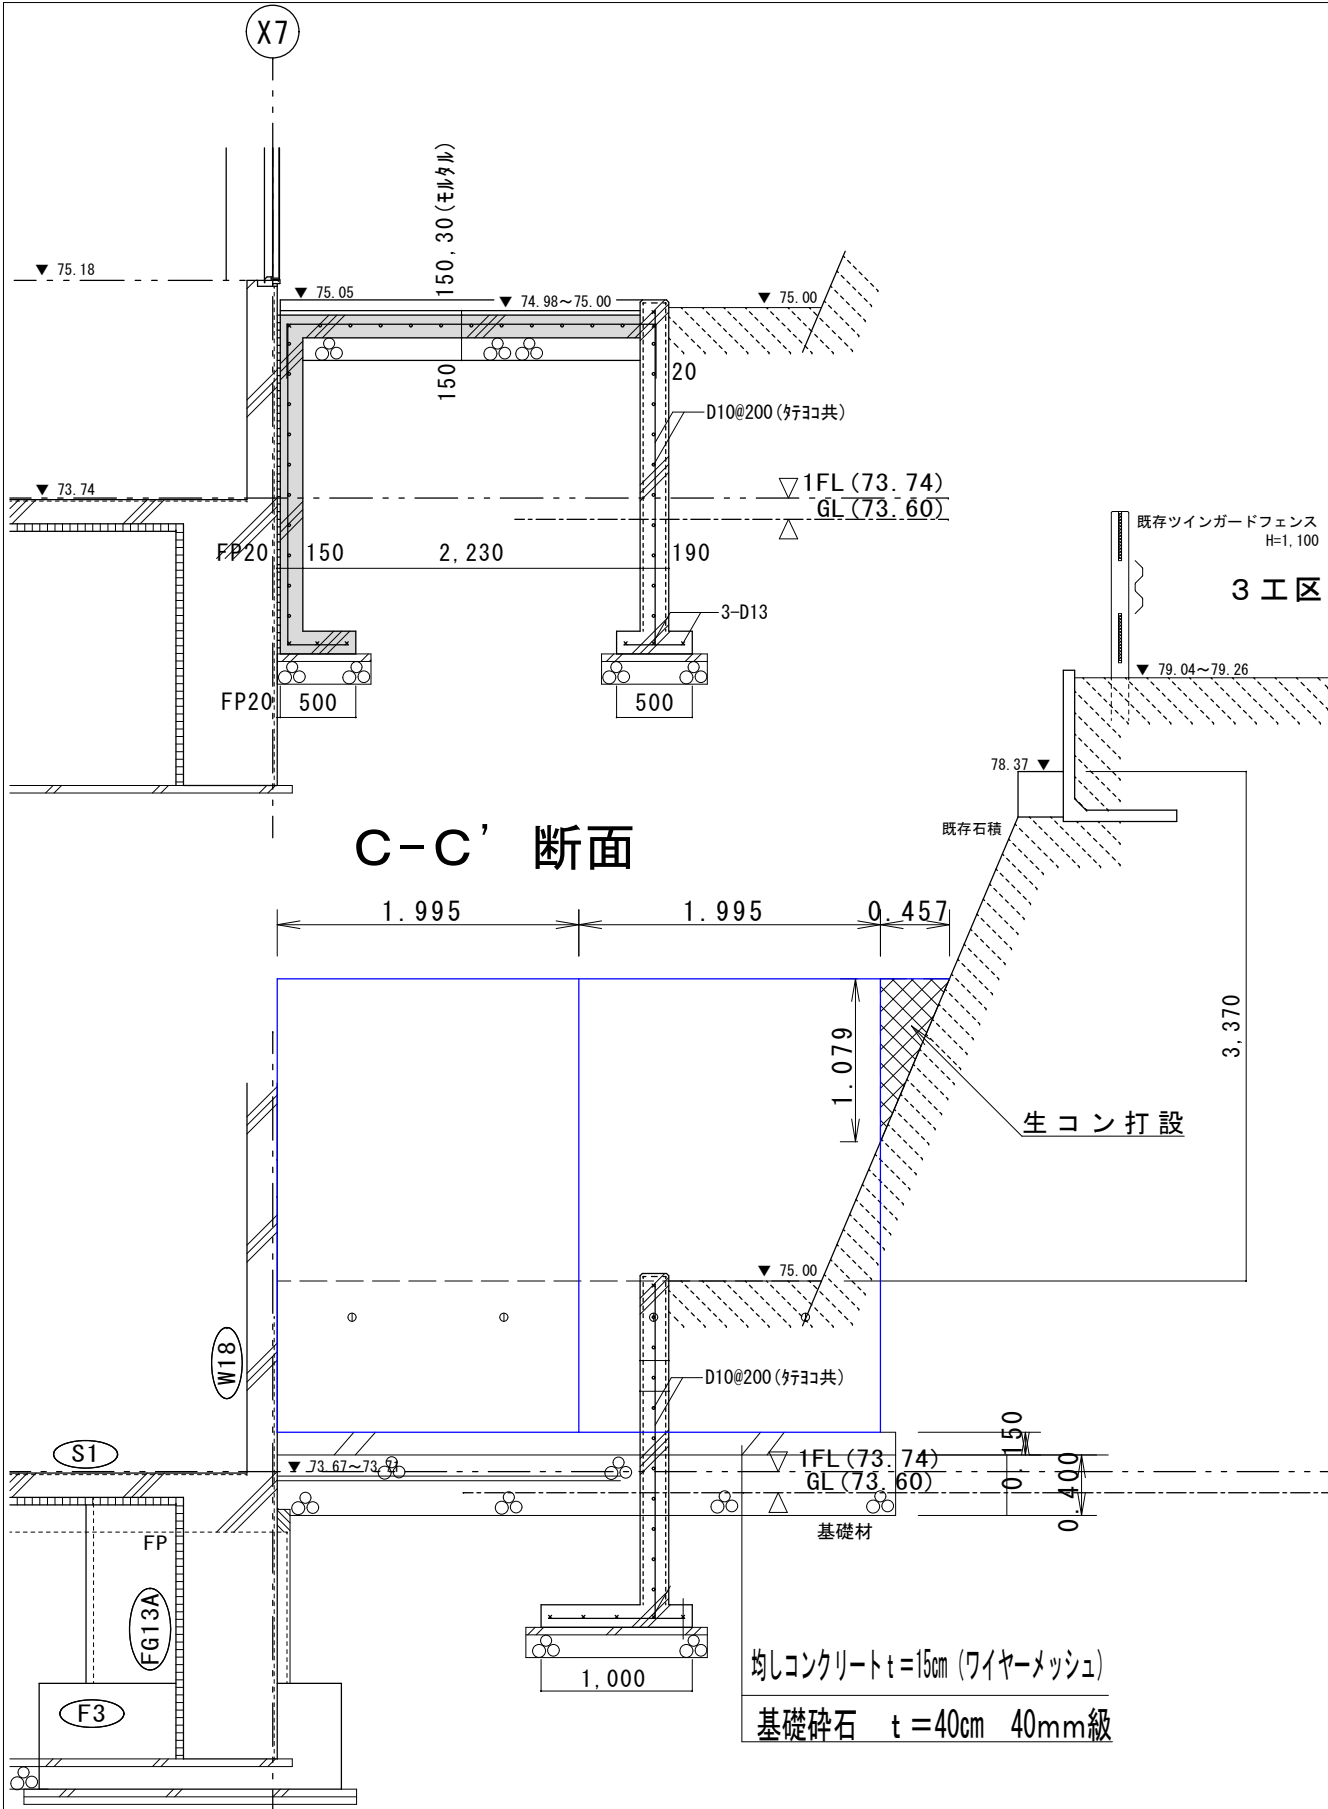

事業名	北見市中央大通沿道地区第一種市街地再開発事業				担 当	検 図	担当建築士	縮 尺			工 事 名 (仮称)北見市中央大通沿道地区第一種市街地再開発事業 福祉施設棟	図面番号 A - 01
								用紙 サイズ	A-1	1/50		
									A-2			
									A-3	1/100		
									図 面 名 再開発外構図			
意匠図担当建築士 アルファコート株式会社 館本 和法 一級建築士事務所登録第(石)5189号 一級建築士登録 第339203号					設計年月日 R8.1							